


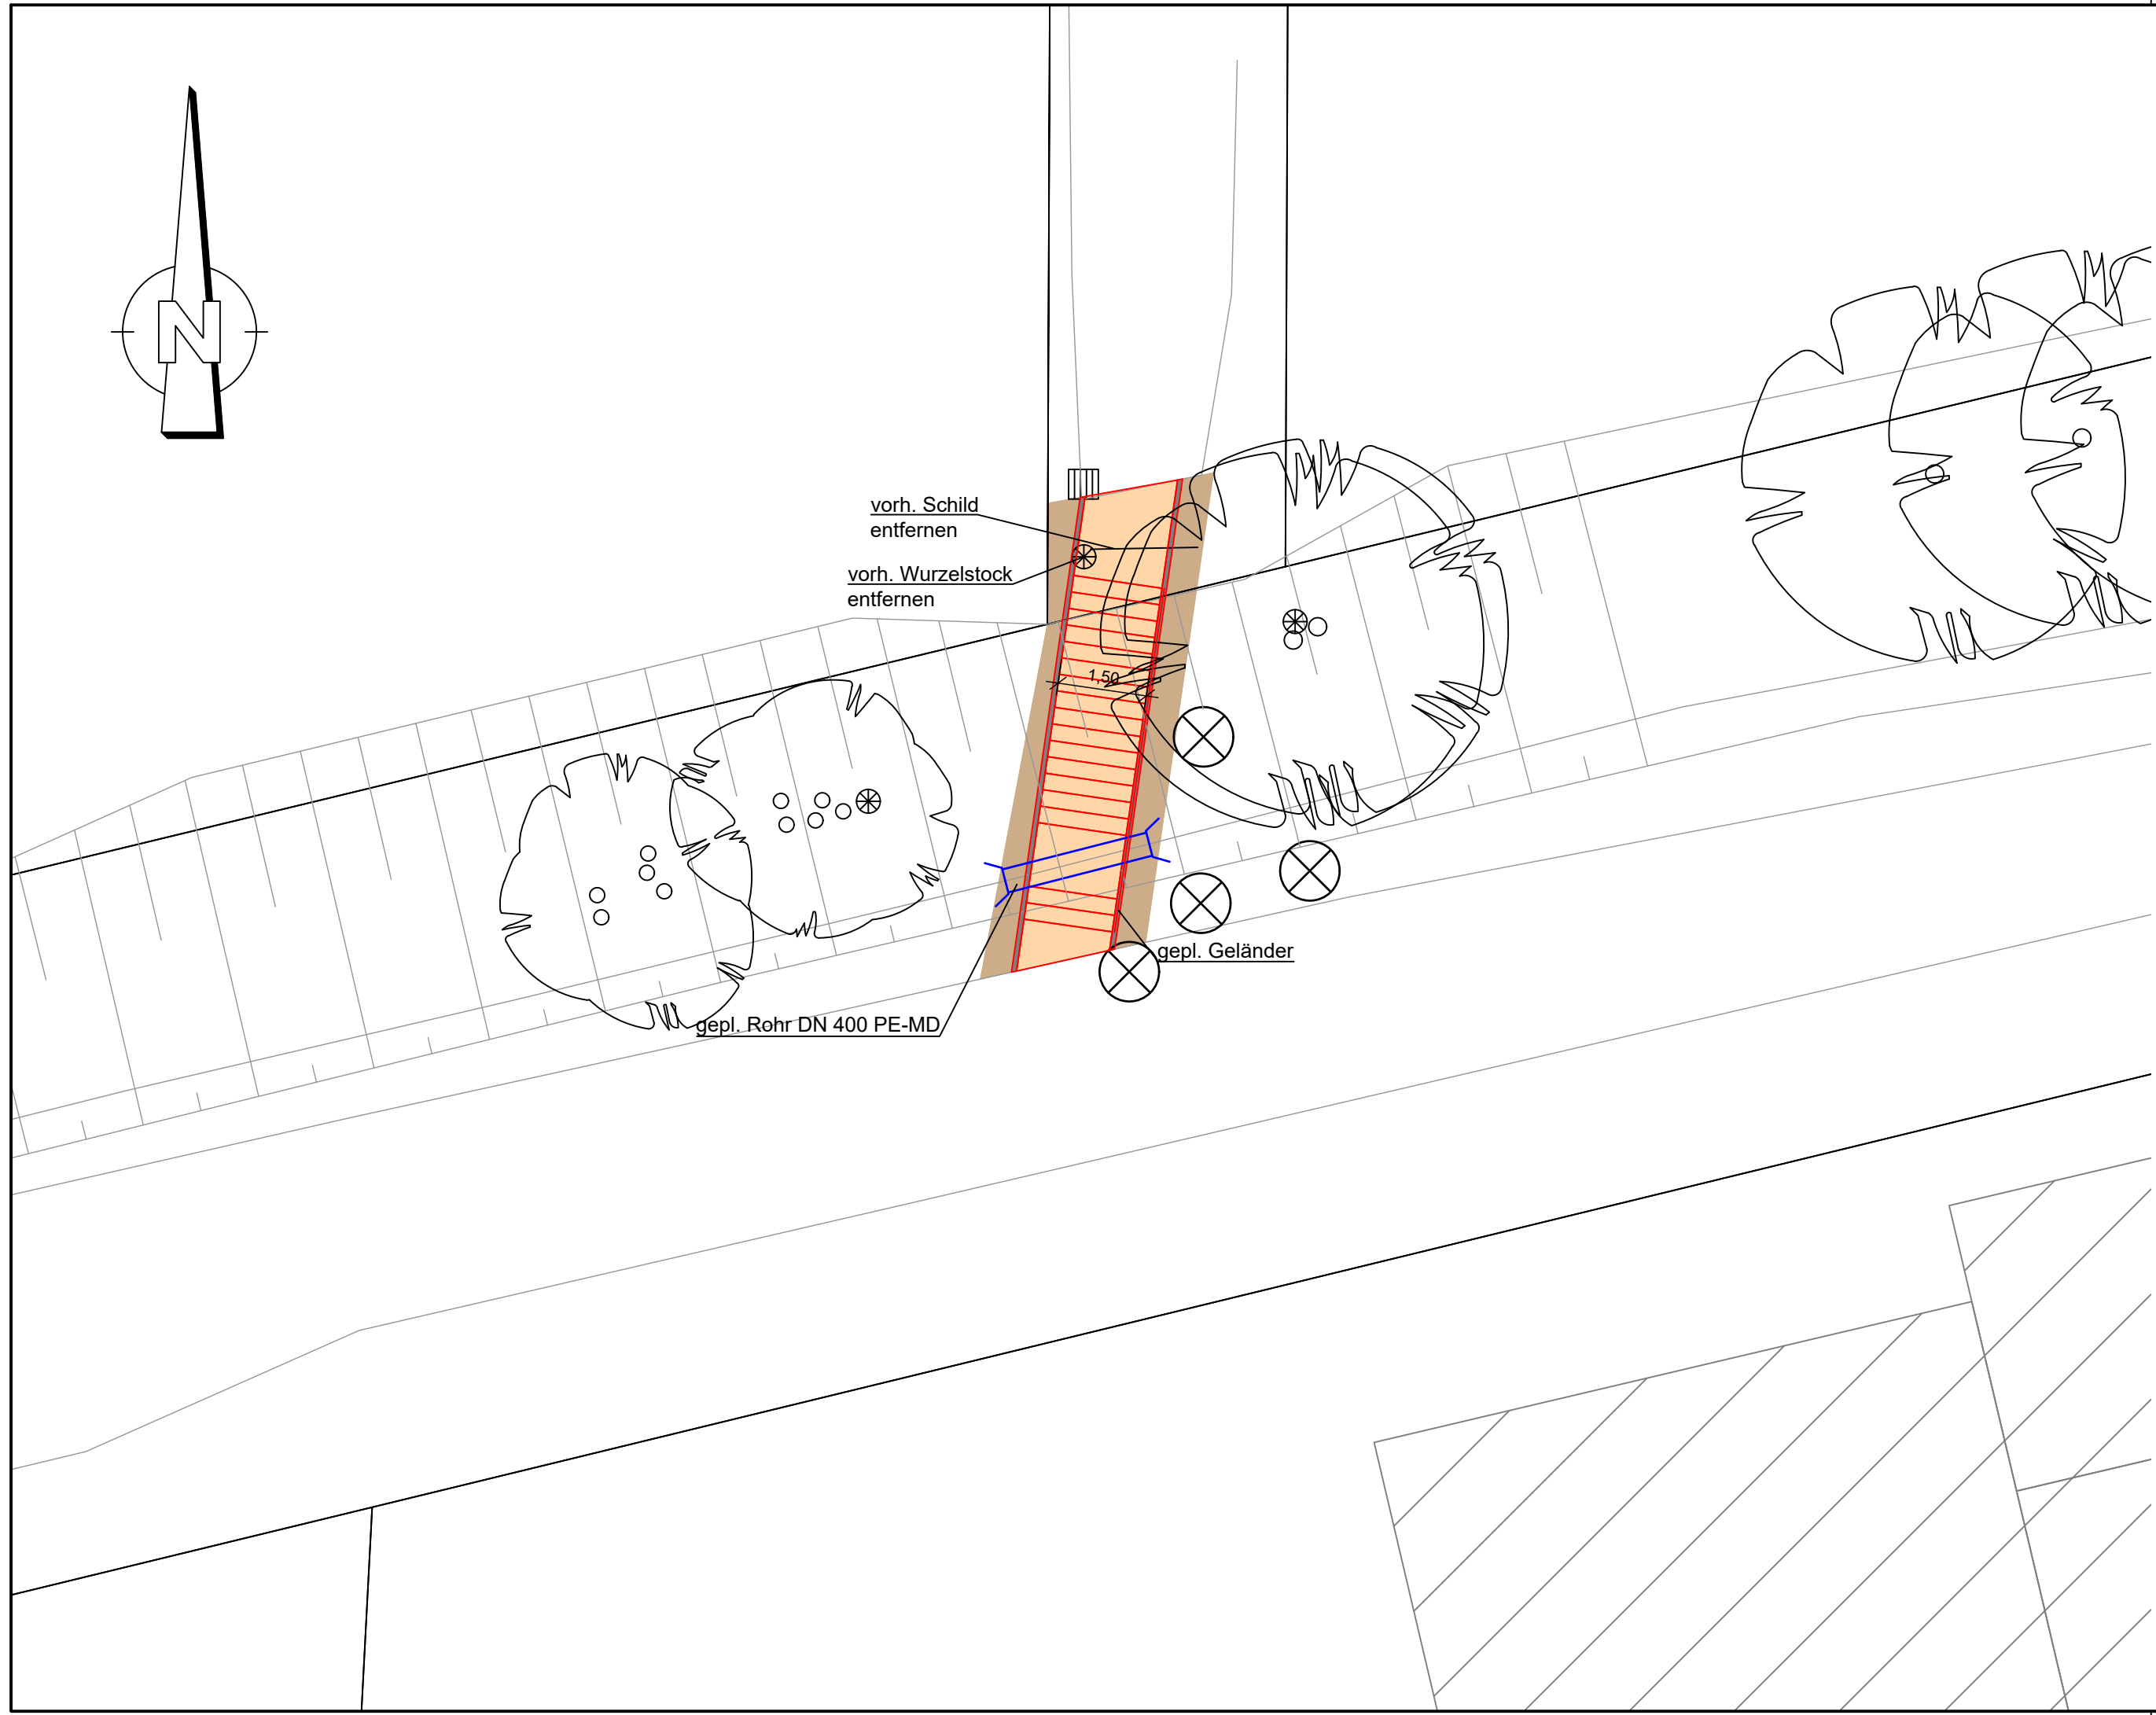

Entwurfsplanung

Änderung:	Index:	Datum:	Art der Änderung:	gezeichnet:
	-	-	-	-
	-	-	-	-
	-	-	-	-
	-	-	-	-

Planungs- & Ingenieurbüro
Müller GmbH

Lindenkamp 53
32839 Steinheim

buero@muelleringenieure.de

Fon: 052 33-99440
Fax: 052 33-99442

www.muelleringenieure.de

<u>Maßnahme:</u> Wegeverbindung zwischen dem Schweizerburgweg und dem Am Westergerg	Lageplan Treppe	
	Maßstab: 1:100	
	Blatt-Nr.: 1	

<u>Bauort:</u> Schweizer Burg Weg Ortsteil Kollerbeck 37696 Marienmünster	Speichernamen: Z:\DATA\Auftrag\AutoCAD16\Stadt Marienmuenster \Kollerbeck Rampe\Entwurf\Lageplan.dwg	
	Für diese Zeichnung behalten wir uns alle Urheberrechte vor. Sie bleibt unser geistiges Eigentum und darf ohne unsere ausdrückliche vorherige Genehmigung weder vervielfältigt noch Dritten zugänglich gemacht werden!	

<u>Aufgestellt:</u> Stadt Marienmünster, den Der Bürgermeister i.V.		Datum:	bearbeitet:
	gezeichnet:	20.03.23	Schütz
	Planstand:	20.03.23	Schütz
	geprüft:		