
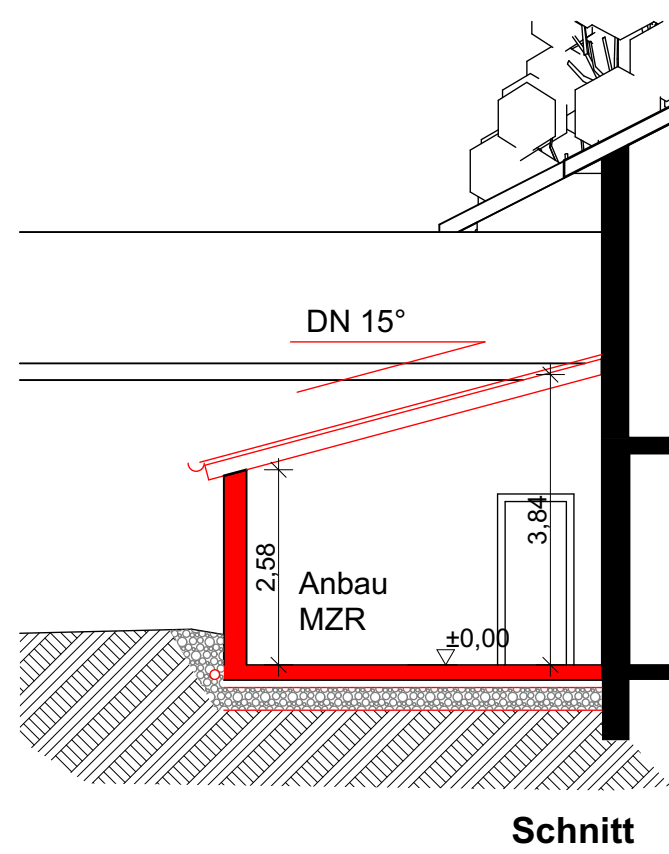
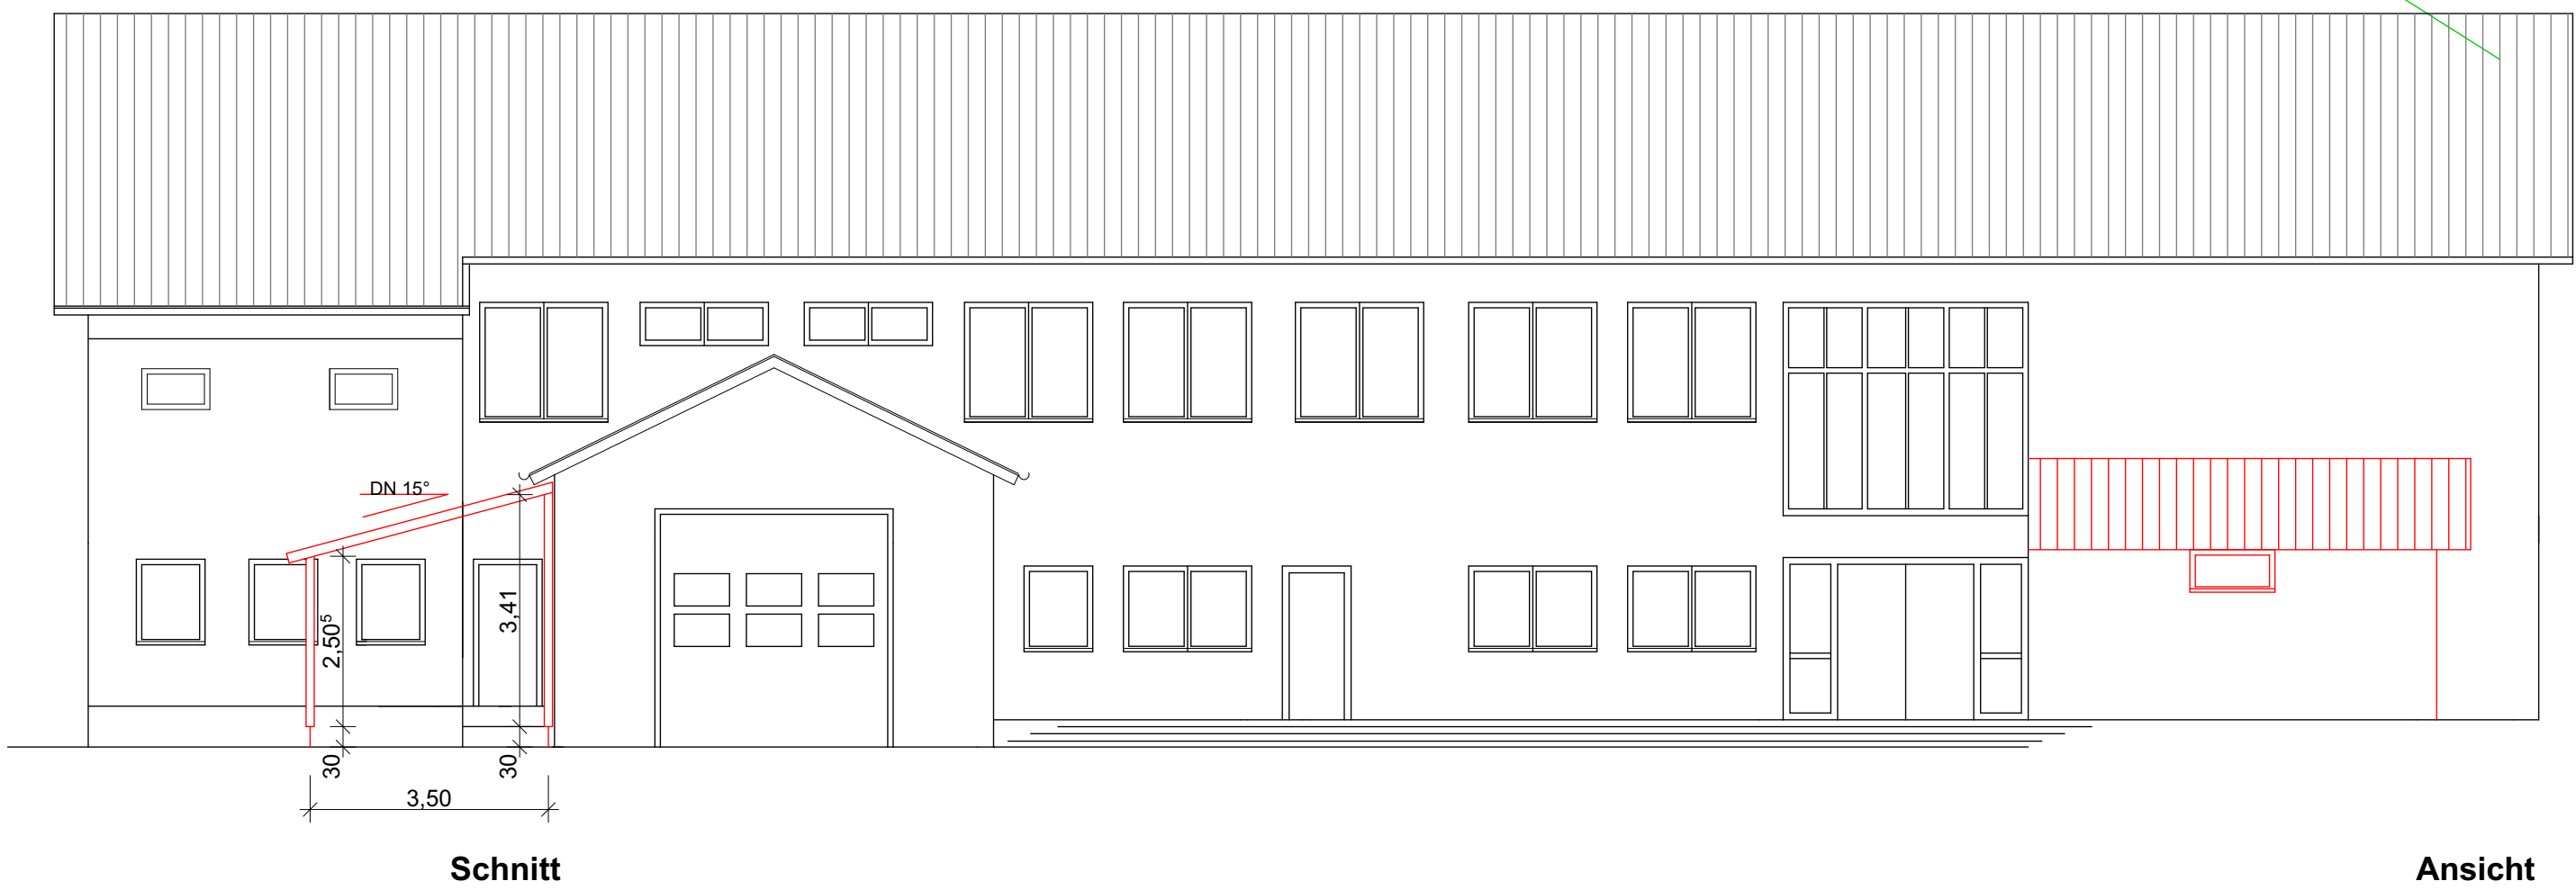


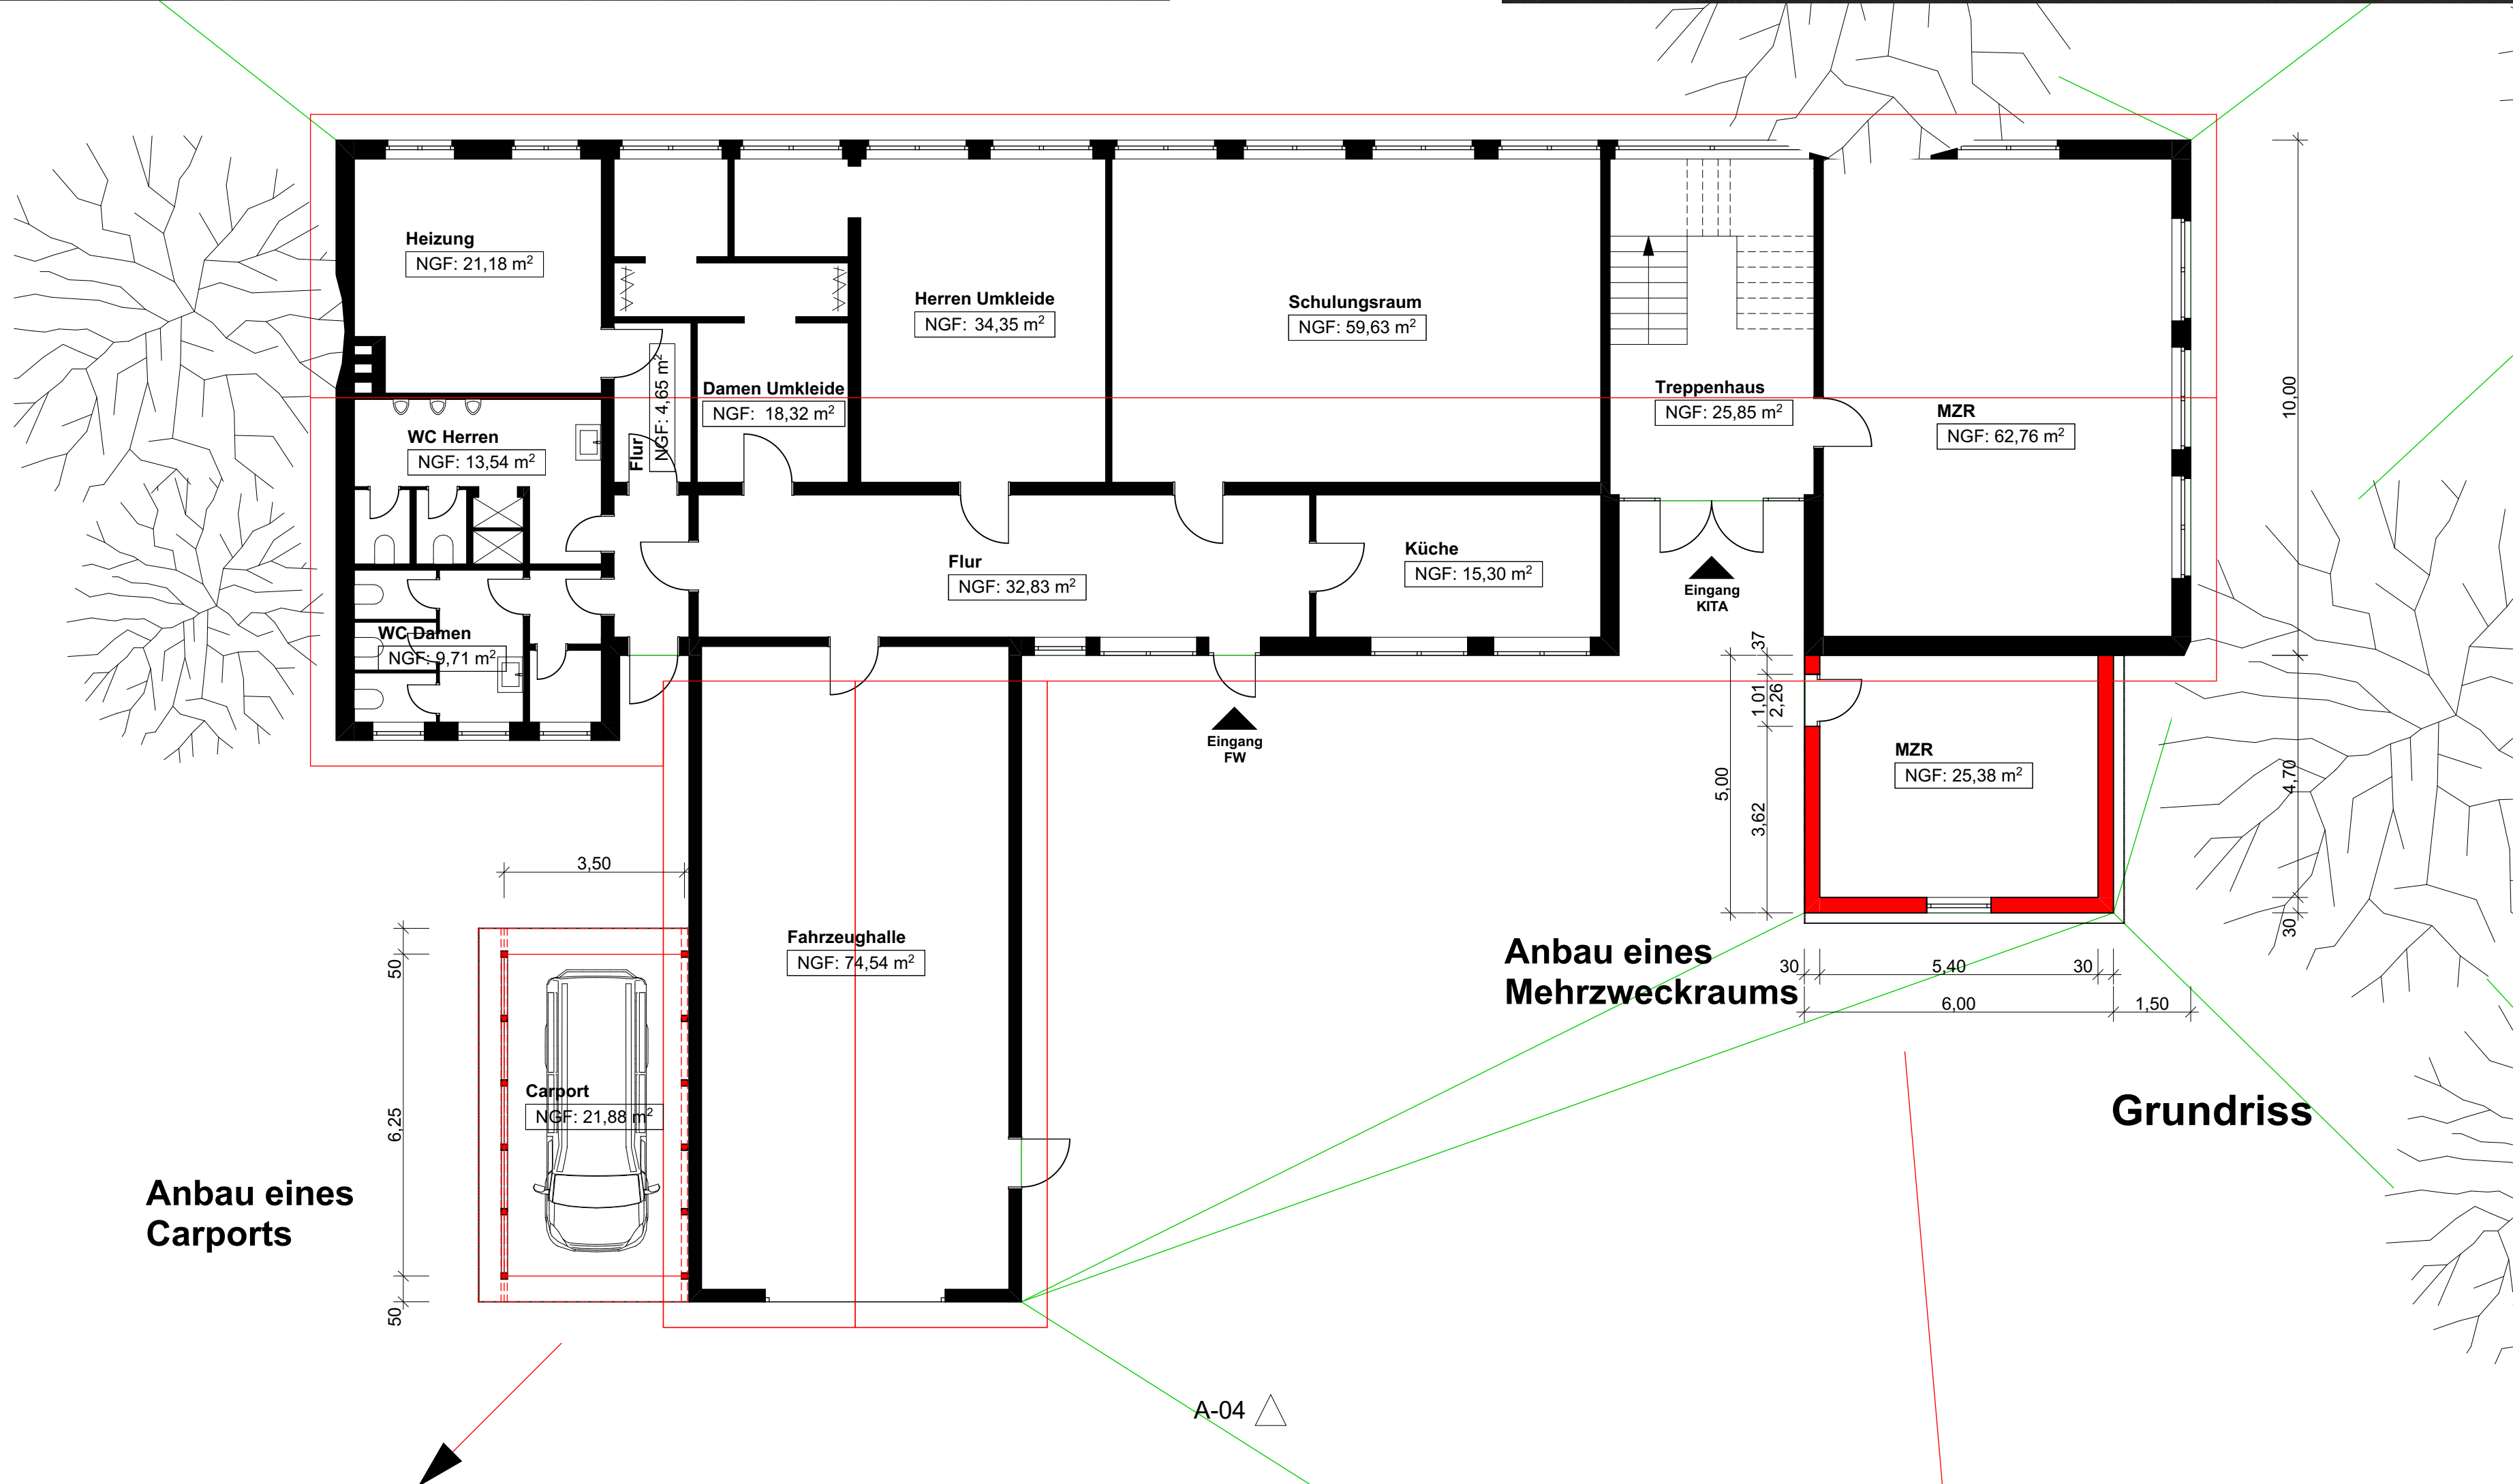

Stadt Marienmünster
Schulstraße 1
37696 Marienmünster
Tel.: 05276 - 98 98 - 0

Gemeinde Marienmünster
Gemarkung Kollerbeck
Flur 8
Flurstück 112

Plandatum: 03.05.2023

Bauvorhaben:
Anbau eines Carports und eines Mehrzweckraumes

Entwurfsverfassende:
Stadt Marienmünster
Bauamt
Schulstraße 1
37696 Marienmünster
Tel.: 05276 - 98 98 - 0

Bauherrschaft:
Stadt Marienmünster
- Der Bürgermeister -
Schulstraße 1
37696 Marienmünster
Tel.: 05276 - 98 98 - 0

Planungsstufe: Entwurf	Index:
Plantitel: Grundriss, Schnitt, Ansicht	Maßstab: 1:100

Aktenzeichen: gez: NK