
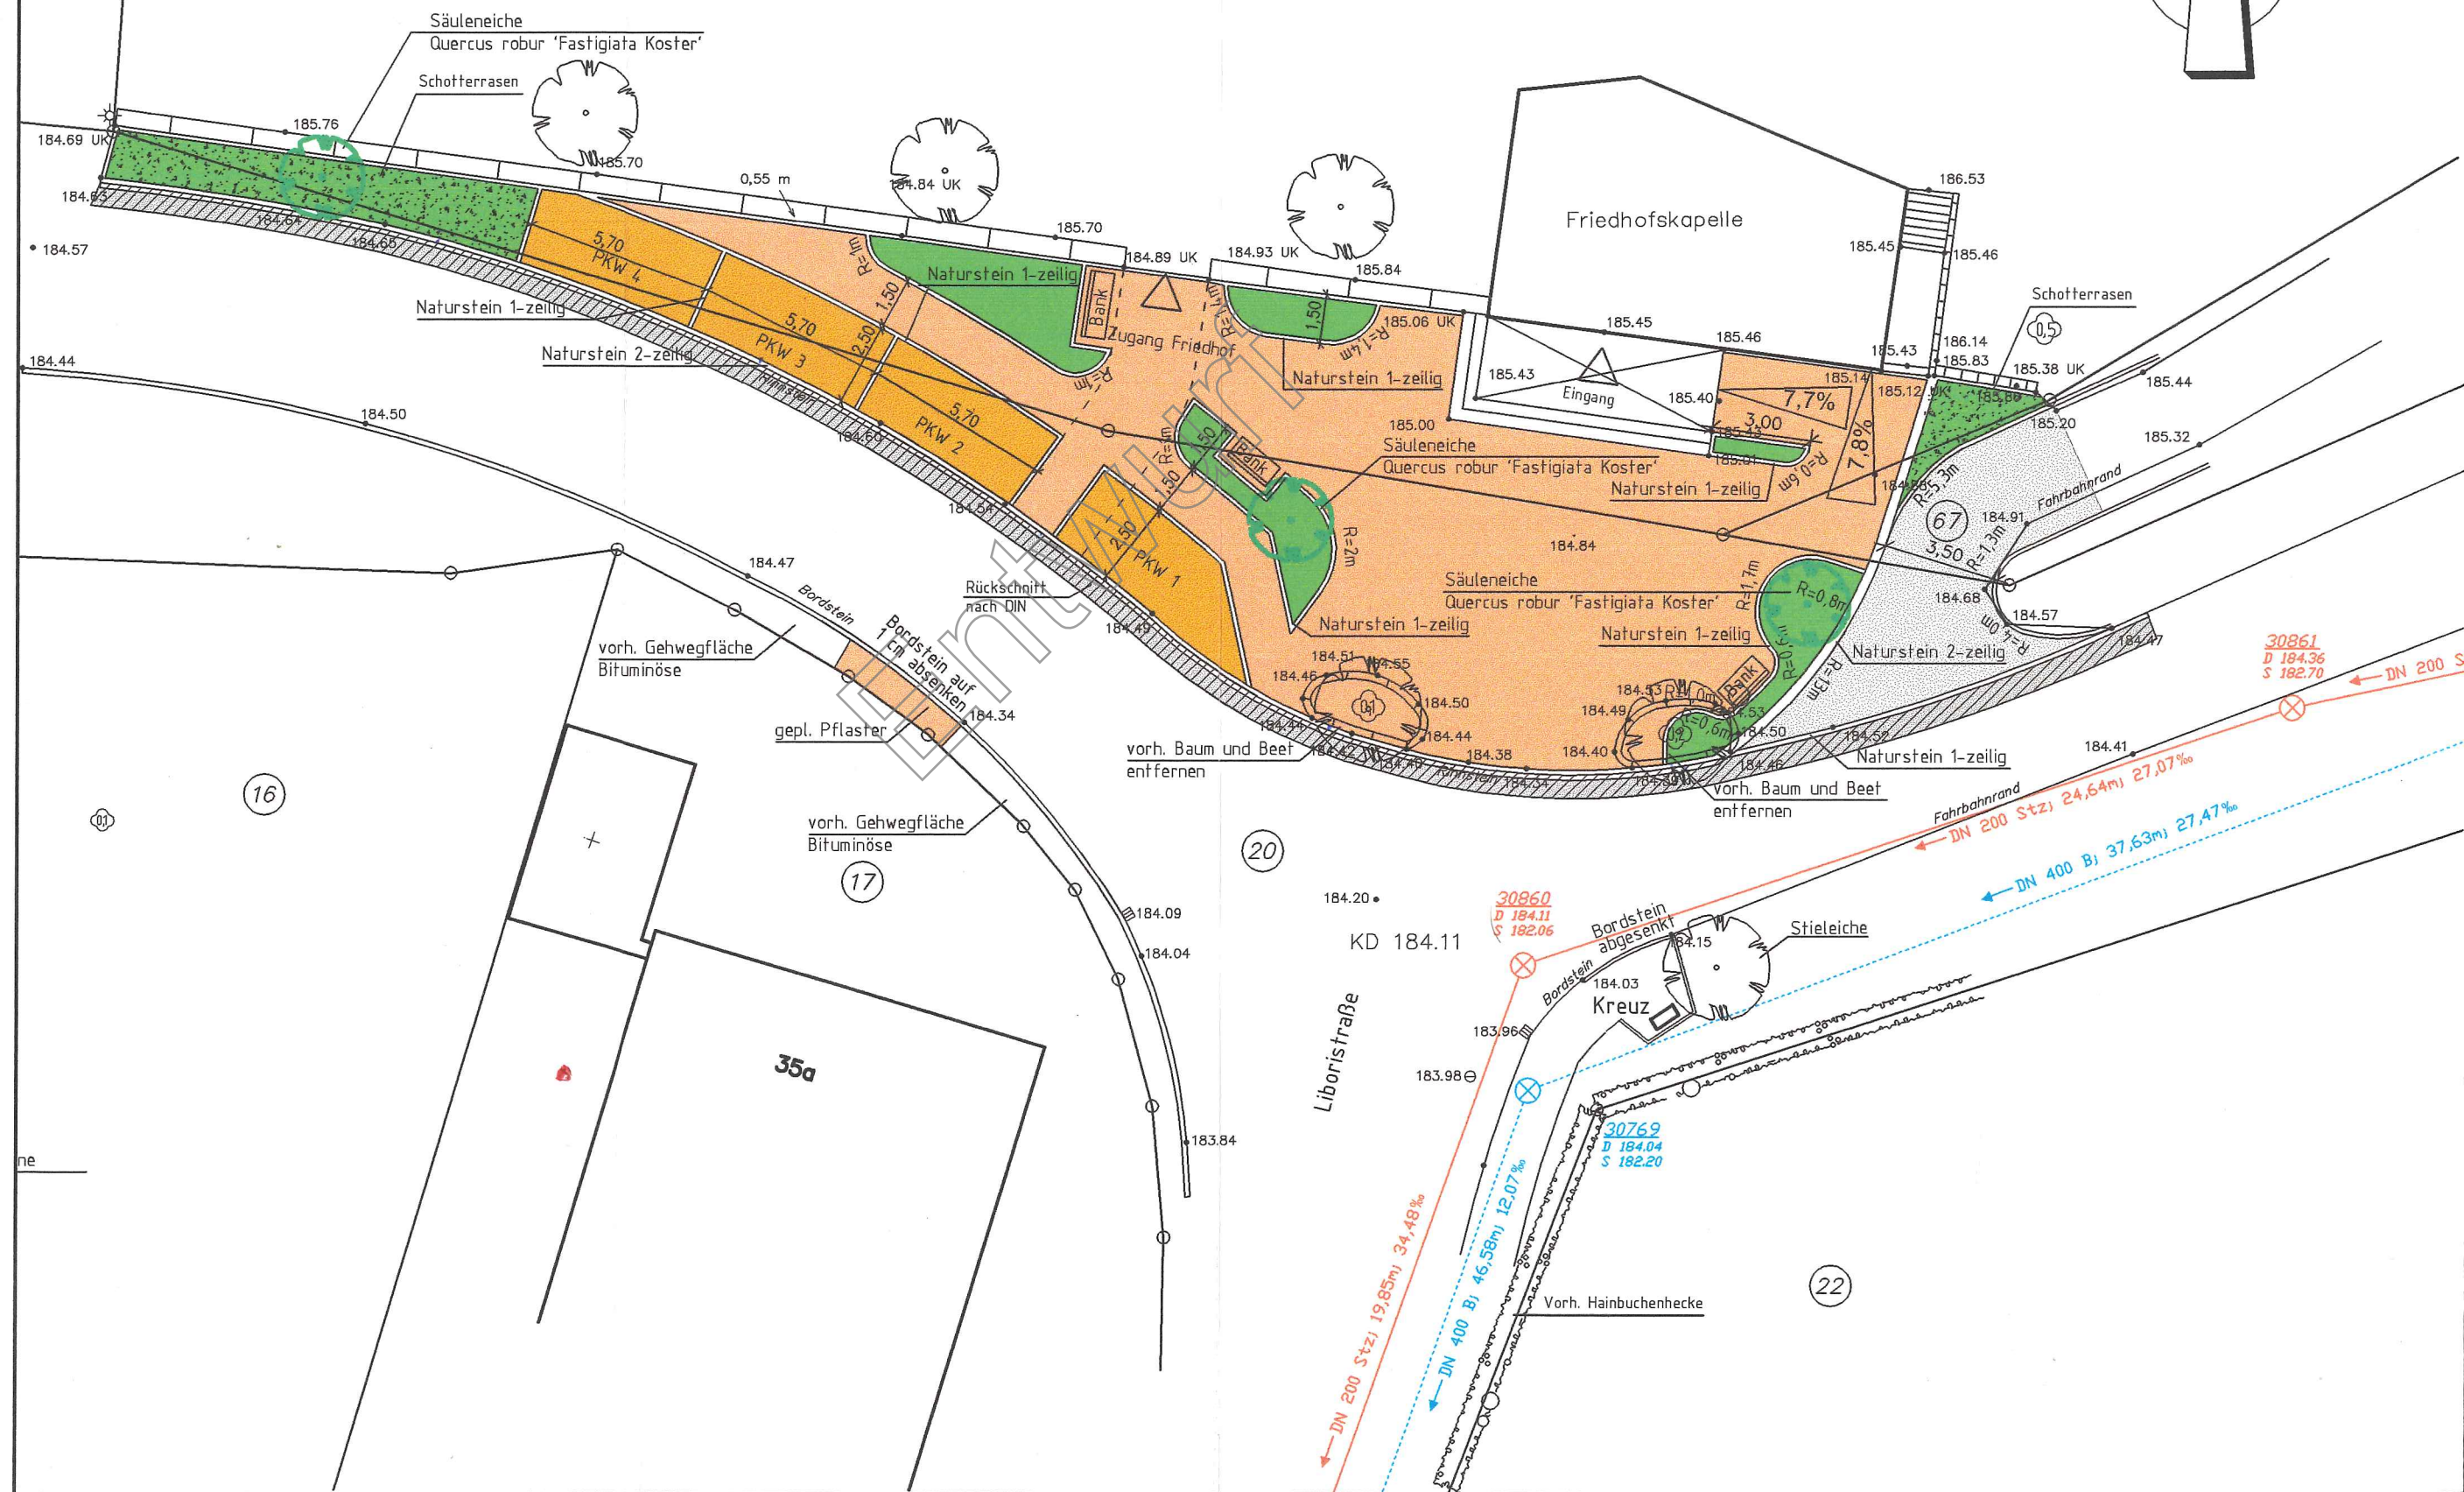



Gemarkung Bredenborn Flur 3

68

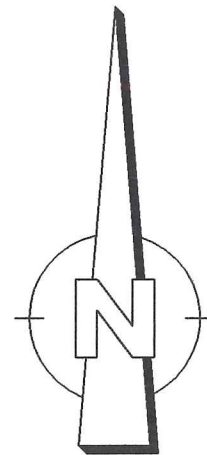


Aufbrucharbeiten nach ZTV A-StB

Arbeitsschritt 1:

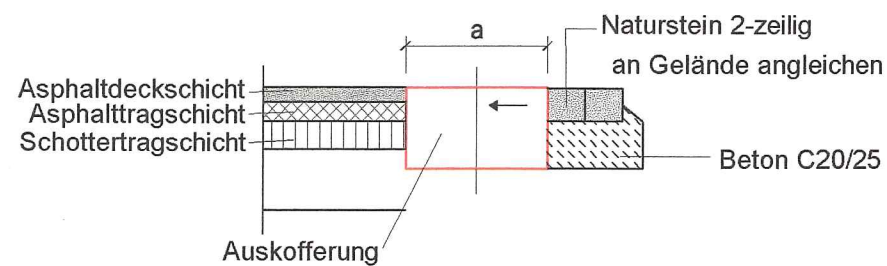

Arbeitsschritt 2:

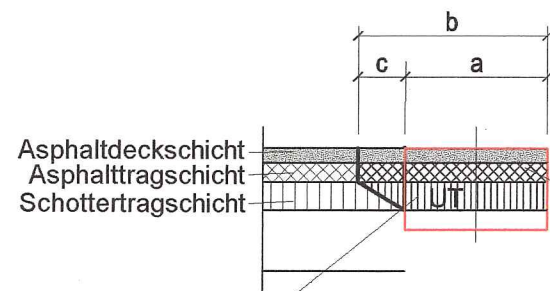

Phase 1:
ungebundene
Tragschicht
einbauen und
verdichten (a)

Phase 2:
Rückschnitt des
Bereiches c, nach-
schottern und
erneutes ver-
dichten der
Trapezfläche UT

Phase 3:
Aufbringung der
bit. Schichten (b)

Legende:

- a Maß der Auskofferrung = 50 cm
 - b Breite der wiederherzu-
stellenden bit. Tragschicht
 - c Rückschnitt der gebundenen
Tragschicht mindestens 15 cm,
bei Grabentiefe 2,00 m
mindestens 20 cm
- UT nachzuschotternde und zu
verdichtende Fläche nach dem
Rückschnitt c

Legende

- Bituminöse Fläche
- Betonsteinpflaster
- Rasenfugenpflaster
- Schotterrasen
- Grünfläche
- gepl. Baum

Entwurfsplanung

Planungs- & Ingenieurbüro
Müller GmbH

Hospitalstr. 28
32839 Steinheim

Fon: 05233-99440

Fax: 05233-99442

buer@muelleringenieure.de

www.muelleringenieure.de

Maßnahme: Gestaltung des Friedhofsvorplatz
in Bredenborn

Lageplan

Maßstab 1:200

Blatt-Nr.: 1

Bauort: Liboristraße
37696 Marienmünster

Speichename:
Z:\DATA\Auftrag\AutoCAD16\Stadt Marienmünster\
Vorplatz Friedhof Bredenborn\Entwurfsplanung\Lageplan

Für diese Zeichnung behalten wir uns alle Urheberrechte
vor. Sie bleibt unser geistiges Eigentum und darf ohne
unsere ausdrückliche vorherige Genehmigung weder
vervielfältigt noch Dritten zugänglich gemacht werden!

Aufgestellt: Stadt Marienmünster, den
Der Bürgermeister i.V.

	Datum:	Zeichen:
bearbeitet:		
gezeichnet:	13.03.2017	Schütz
geprüft:		