



Schnitt A-A

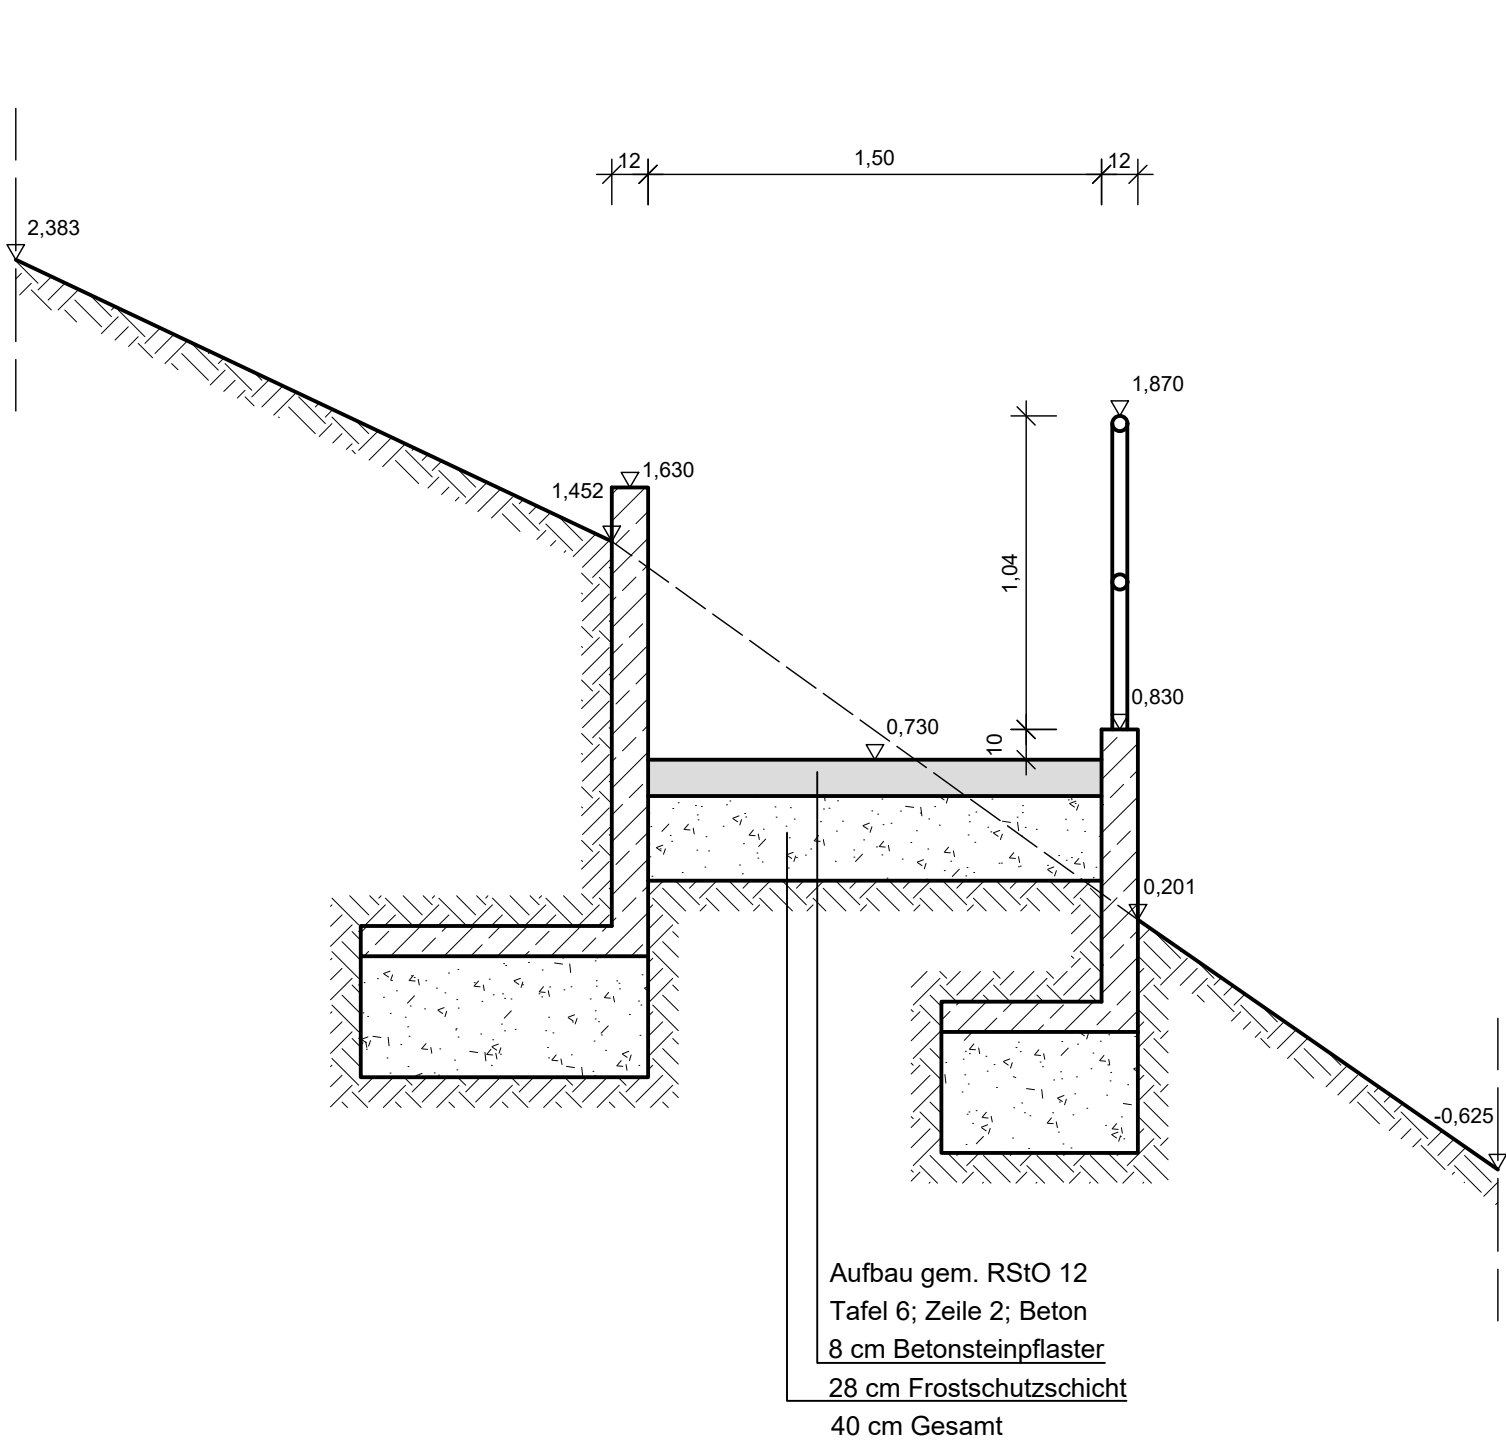

Schnitt C-C

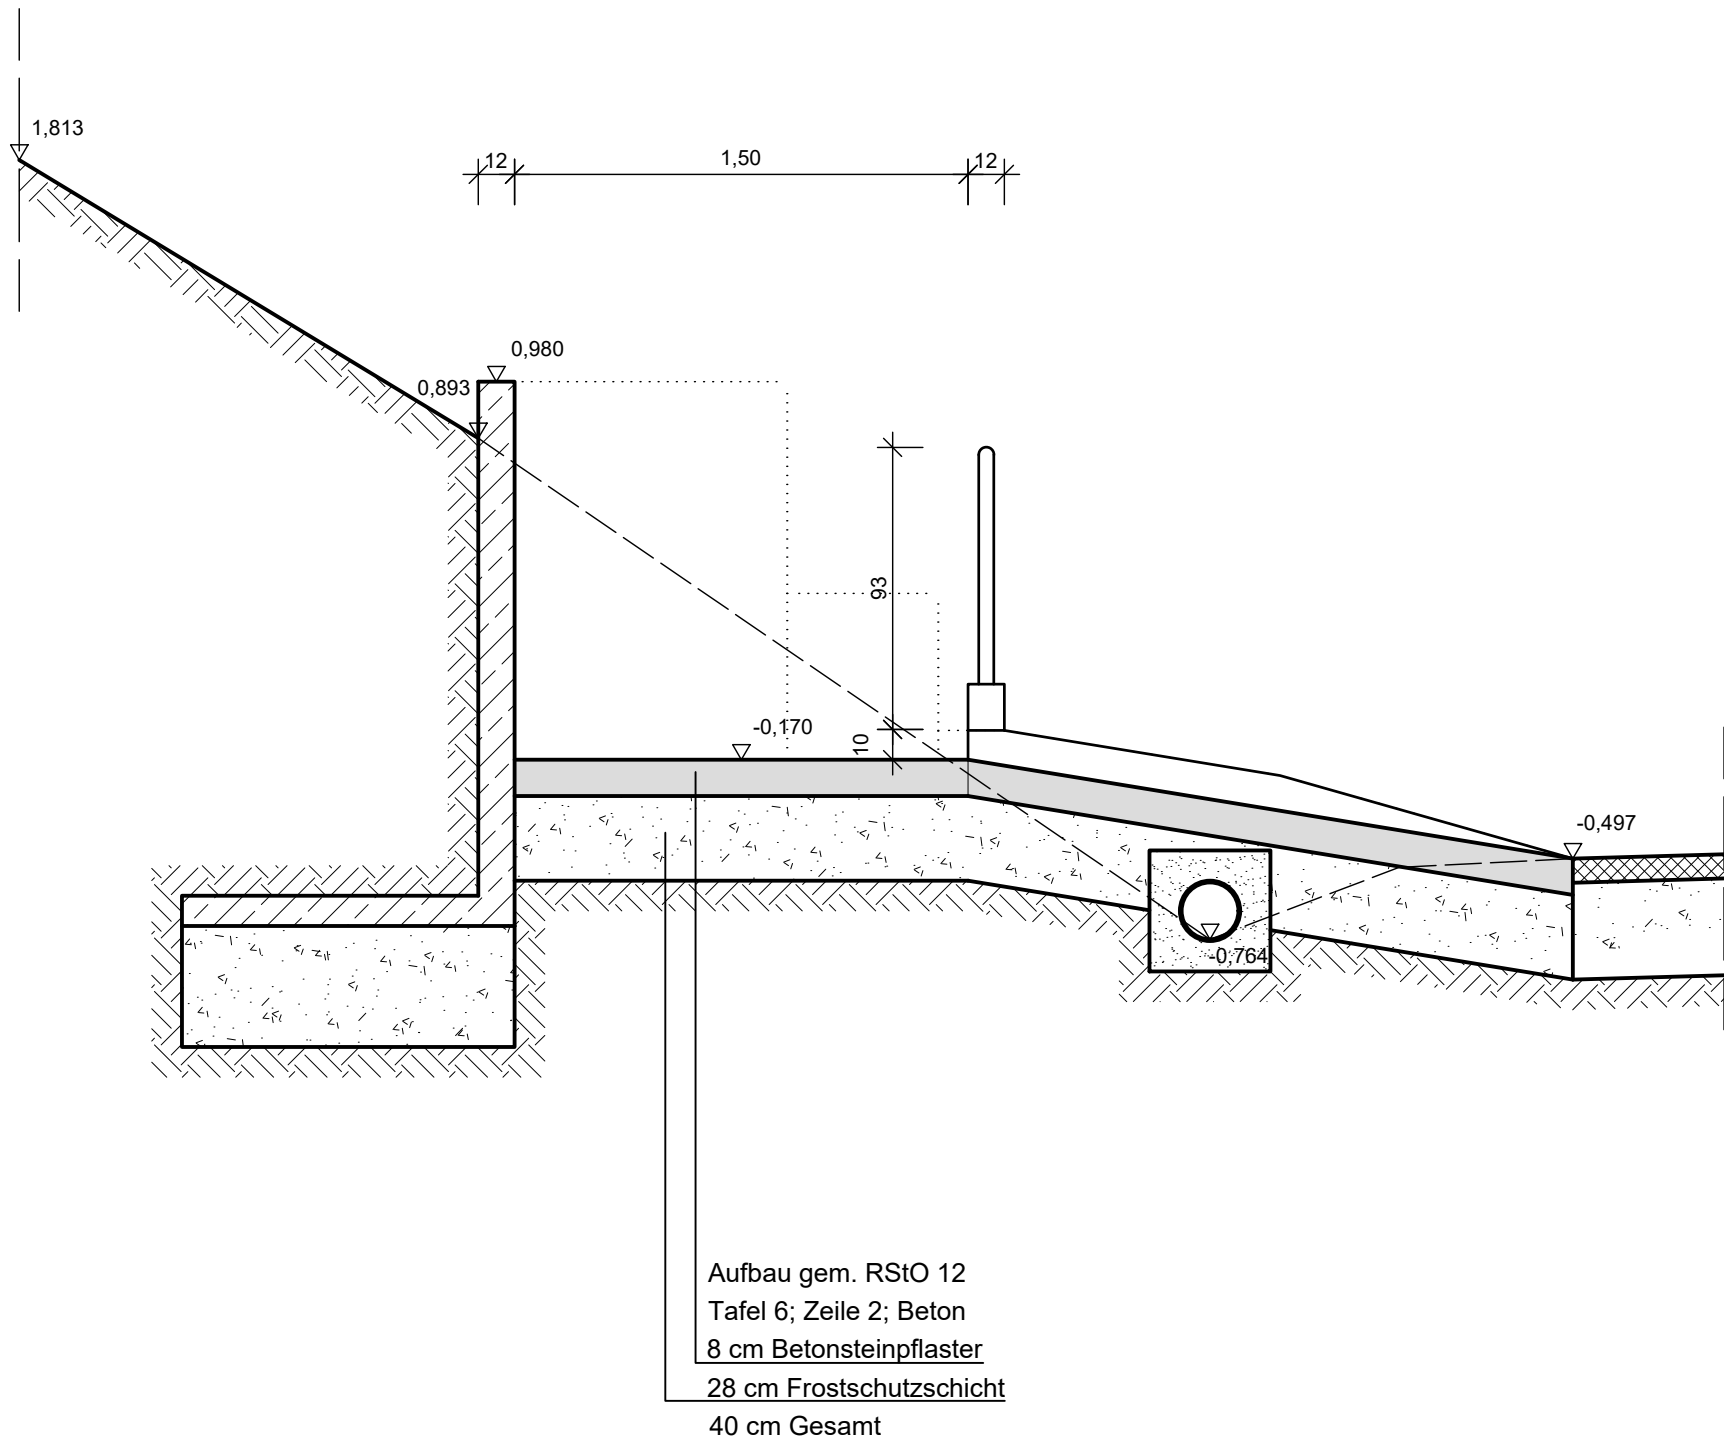

Entwurfsplanung

Änderung:	Index:	Datum:	Art der Änderung:	gezeichnet:
	.	.	.	.
	.	.	.	.
	.	.	.	.
	.	.	.	.



Planungs- & Ingenieurbüro

Müller GmbH

Lindenkamp 53

32839 Steinheim

buero@muelleringenieure.de

Fon: 052 33-99440

Fax: 052 33-99442

www.muelleringenieure.de

<u>Maßnahme:</u> Wegeverbindung zwischen dem Schweizerburgweg und dem Am Westergerg	Schnitt A-A und C-C
	Maßstab: 1:25
	Blatt-Nr.: 2

<u>Bauort:</u> Schweizer Burg Weg Ortsteil Kollerbeck 37696 Marienmünster	Speichername: Z:\DATA\Auftrag\AutoCAD16\Stadt Marienmuenster\Kollerbeck Rampe\Entwurf\Schnitt.dwg		
	Für diese Zeichnung behalten wir uns alle Urheberrechte vor. Sie bleibt unser geistiges Eigentum und darf ohne unsere ausdrückliche vorherige Genehmigung weder vervielfältigt noch Dritten zugänglich gemacht werden!		

<u>Aufgestellt:</u> Stadt Marienmünster, den Der Bürgermeister i.V.		Datum:	bearbeitet:
	gezeichnet:	10.02.23	Schütz
	Planstand:	10.02.23	Schütz
	geprüft:		