


Schnitt B-B

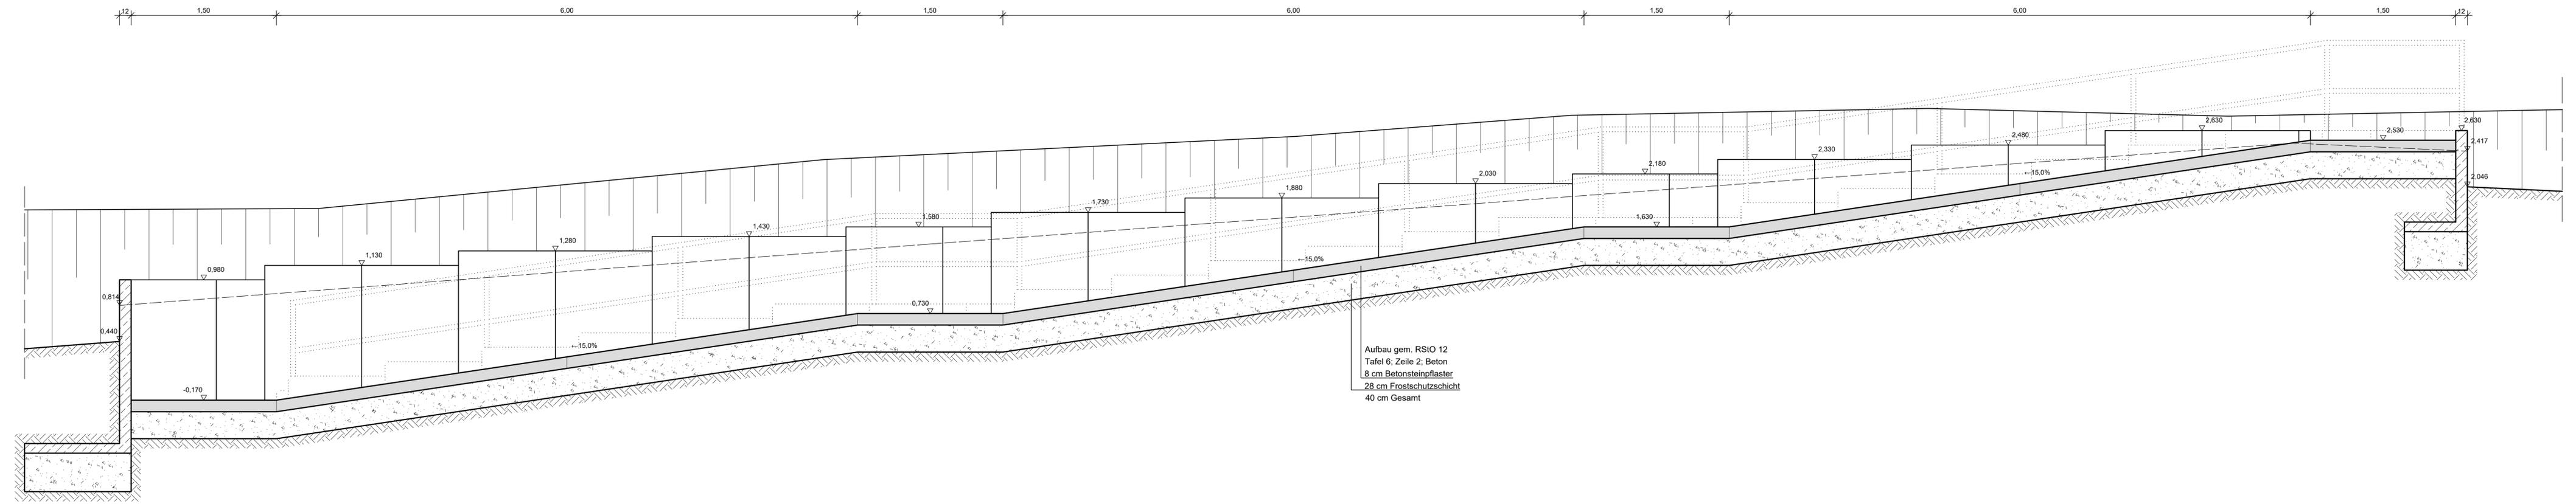

Aufbau gem. RStO 12
Tafel 6; Zeile 2; Beton
8 cm Betonsteinpflaster
28 cm Frostschutzschicht
40 cm Gesamt

Entwurfsplanung

Änderung:	Index:	Datum:	Art der Änderung:	gezeichnet:


Planungs- & Ingenieurbüro Müller GmbH
 Lindenkamp 53
 32839 Steinheim
 buero@muelleringenieur.de
 Fon: 05233-99440
 Fax: 05233-99442
 www.muelleringenieur.de

Maßnahme: Wegeverbindung zwischen dem Schweizerburgweg und dem Am Westergerg	Schnitt B-B
	Maßstab: 1:25
	Blatt-Nr.: 3

Bauort: Schweizer Burg Weg Ortsteil Kollerbeck 37696 Marienmünster	Speichername: Z:\DATA\Auftrag\AutoCAD\16\Statt Marienmünster Kollerbeck\Bauort\Entwurf\Schnitt.dwg Für diese Zeichnung behalten wir uns alle Urheberrechte vor. Sie bleibt unser geistiges Eigentum und darf ohne unsere ausdrückliche vorherige Genehmigung weder vervielfältigt noch Dritten zugänglich gemacht werden!
---	--

Aufgestellt: Stadt Marienmünster, den	Datum:	bearbeitet:
Der Bürgermeister i.V.	gezeichnet: 10.02.23	Schütz
.....	Planstand: 10.02.23	Schütz
	geprüft:	