


Schnitt Treppe

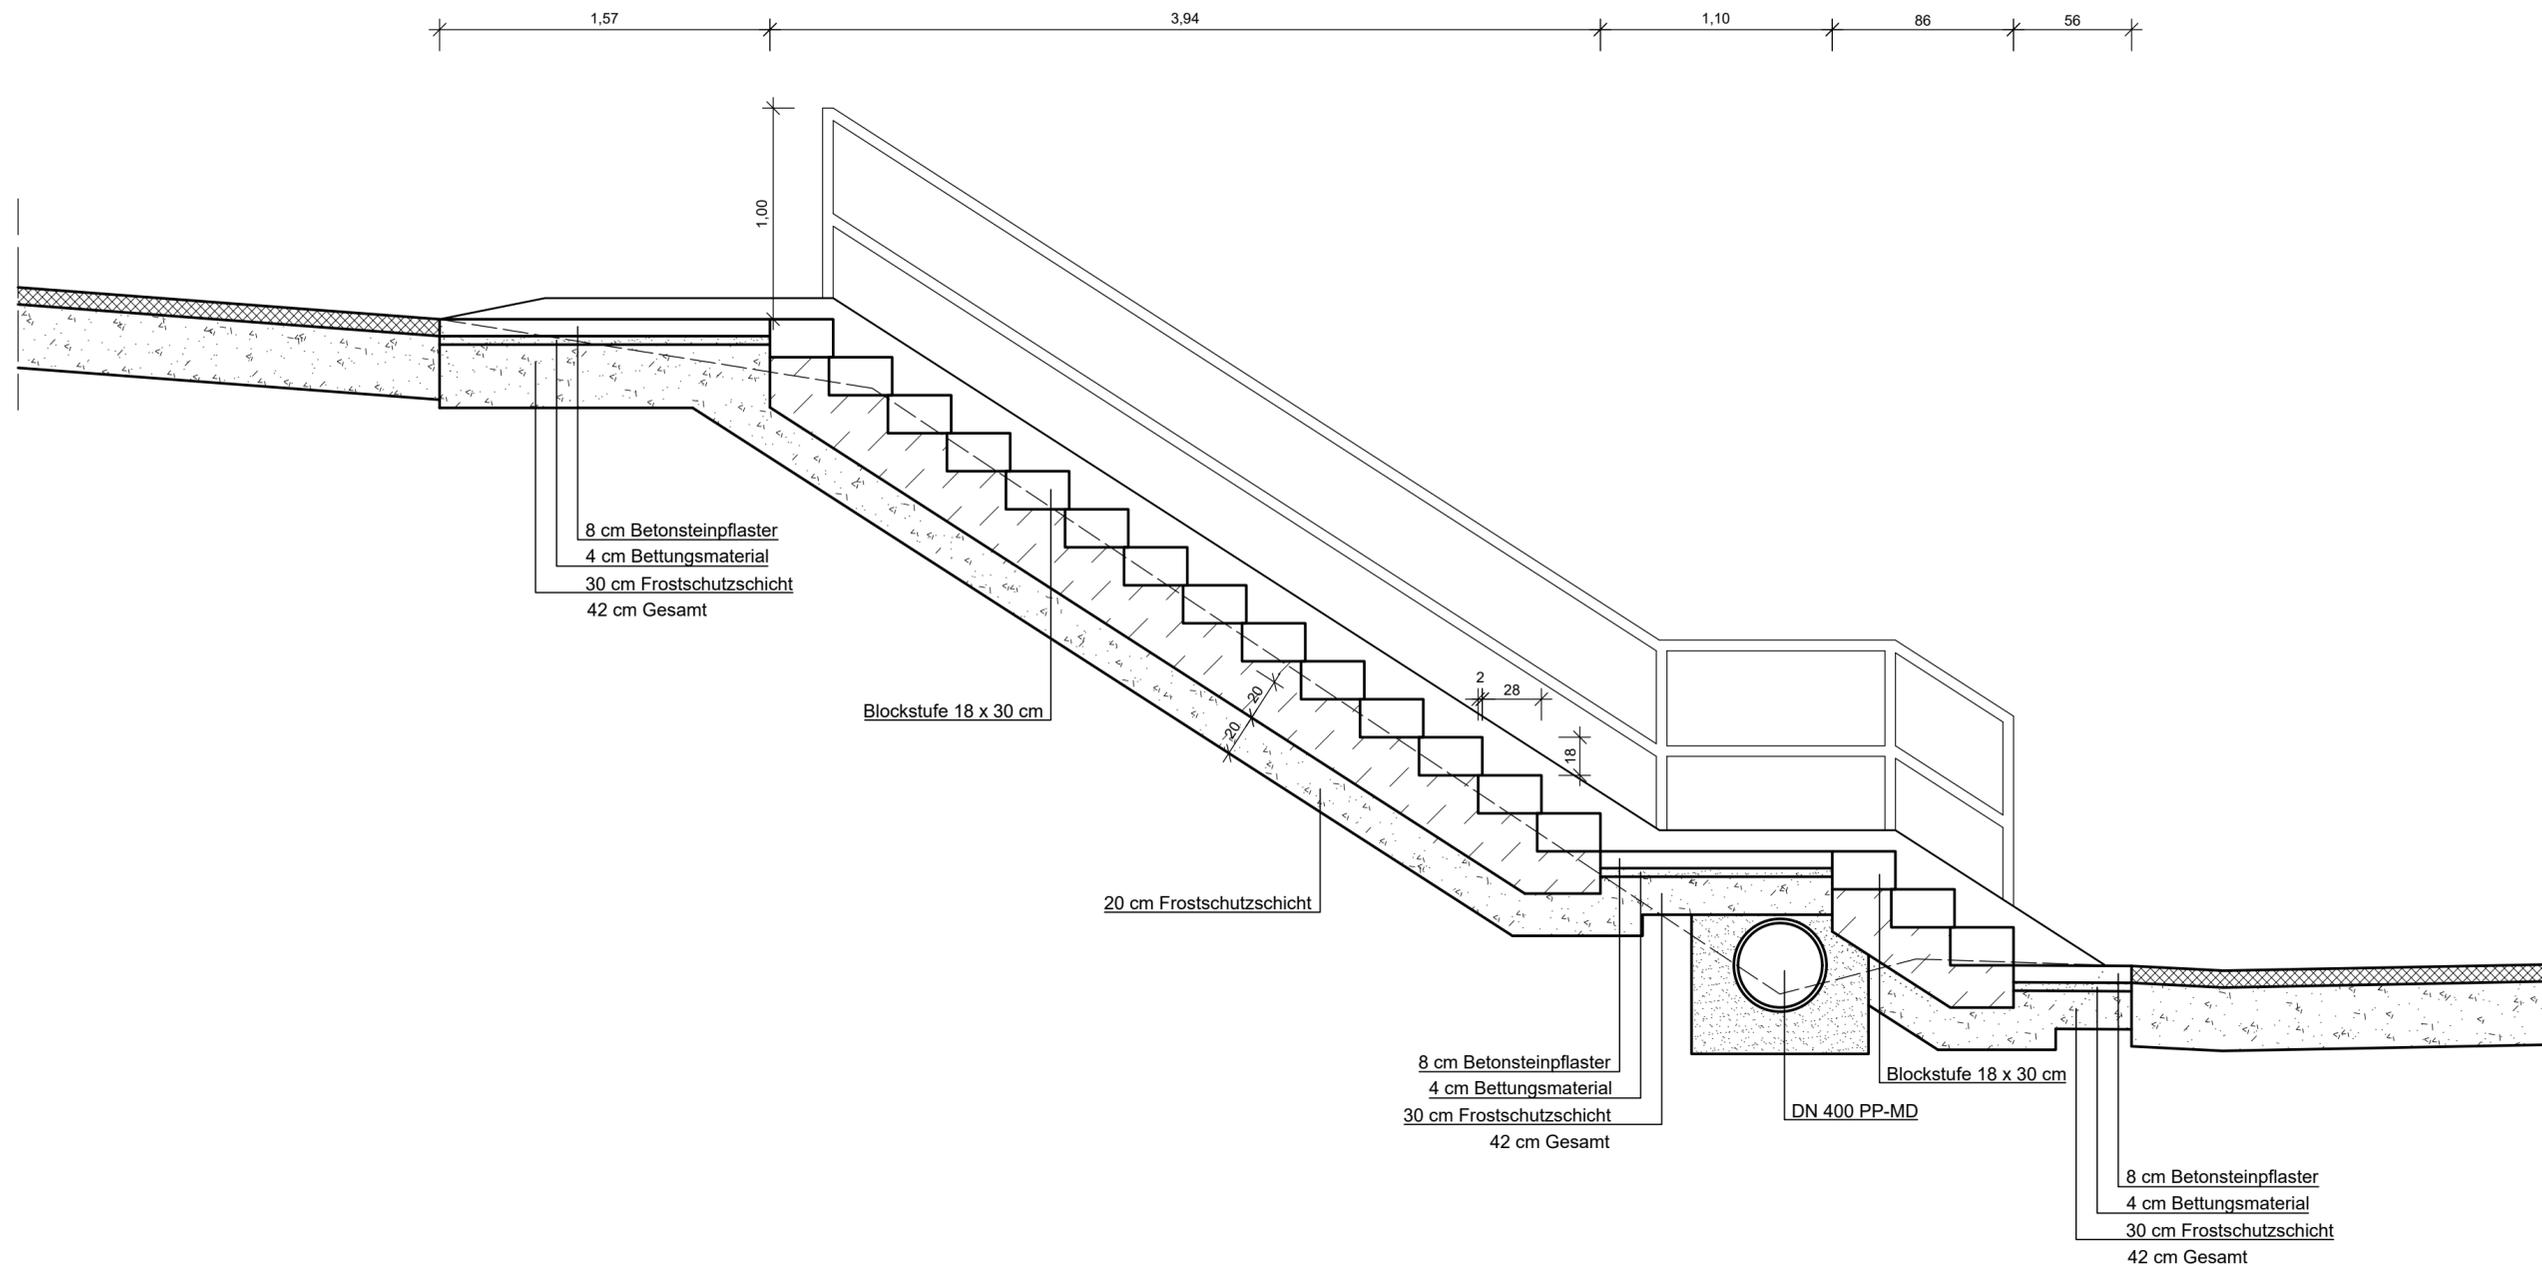

Entwurfsplanung

Änderung:	Index:	Datum:	Art der Änderung:	gezeichnet:

	Planungs- & Ingenieurbüro Müller GmbH	Lindenkamp 53 32839 Steinheim buero@muelleringenieure.de	Fon: 05233-99440 Fax: 05233-99442 www.muelleringenieure.de
--	--	--	--

Maßnahme: Wegeverbindung zwischen dem Schweizerburgweg und dem Am Westergerg	Schnitt Treppe
	Maßstab: 1:25
	Blatt-Nr.: 2

Bauort: Schweizer Burg Weg Ortsteil Kollerbeck 37696 Marienmünster	Speichername: Z:\DATA\Auftrag\AutoCAD16\Stadt Marienmuenster\Kollerbeck Rampe\Entwurf\Schnitt.dwg Für diese Zeichnung behalten wir uns alle Urheberrechte vor. Sie bleibt unser geistiges Eigentum und darf ohne unsere ausdrückliche vorherige Genehmigung weder vervielfältigt noch Dritten zugänglich gemacht werden!
---	--

Aufgestellt: Stadt Marienmünster, den Der Bürgermeister i.V.	Datum: 20.03.23 gezeichnet: Schütz Planstand: 20.03.23 geprüft:	bearbeitet: Schütz
---	--	-----------------------