


E 515568 m

N 5740783 m

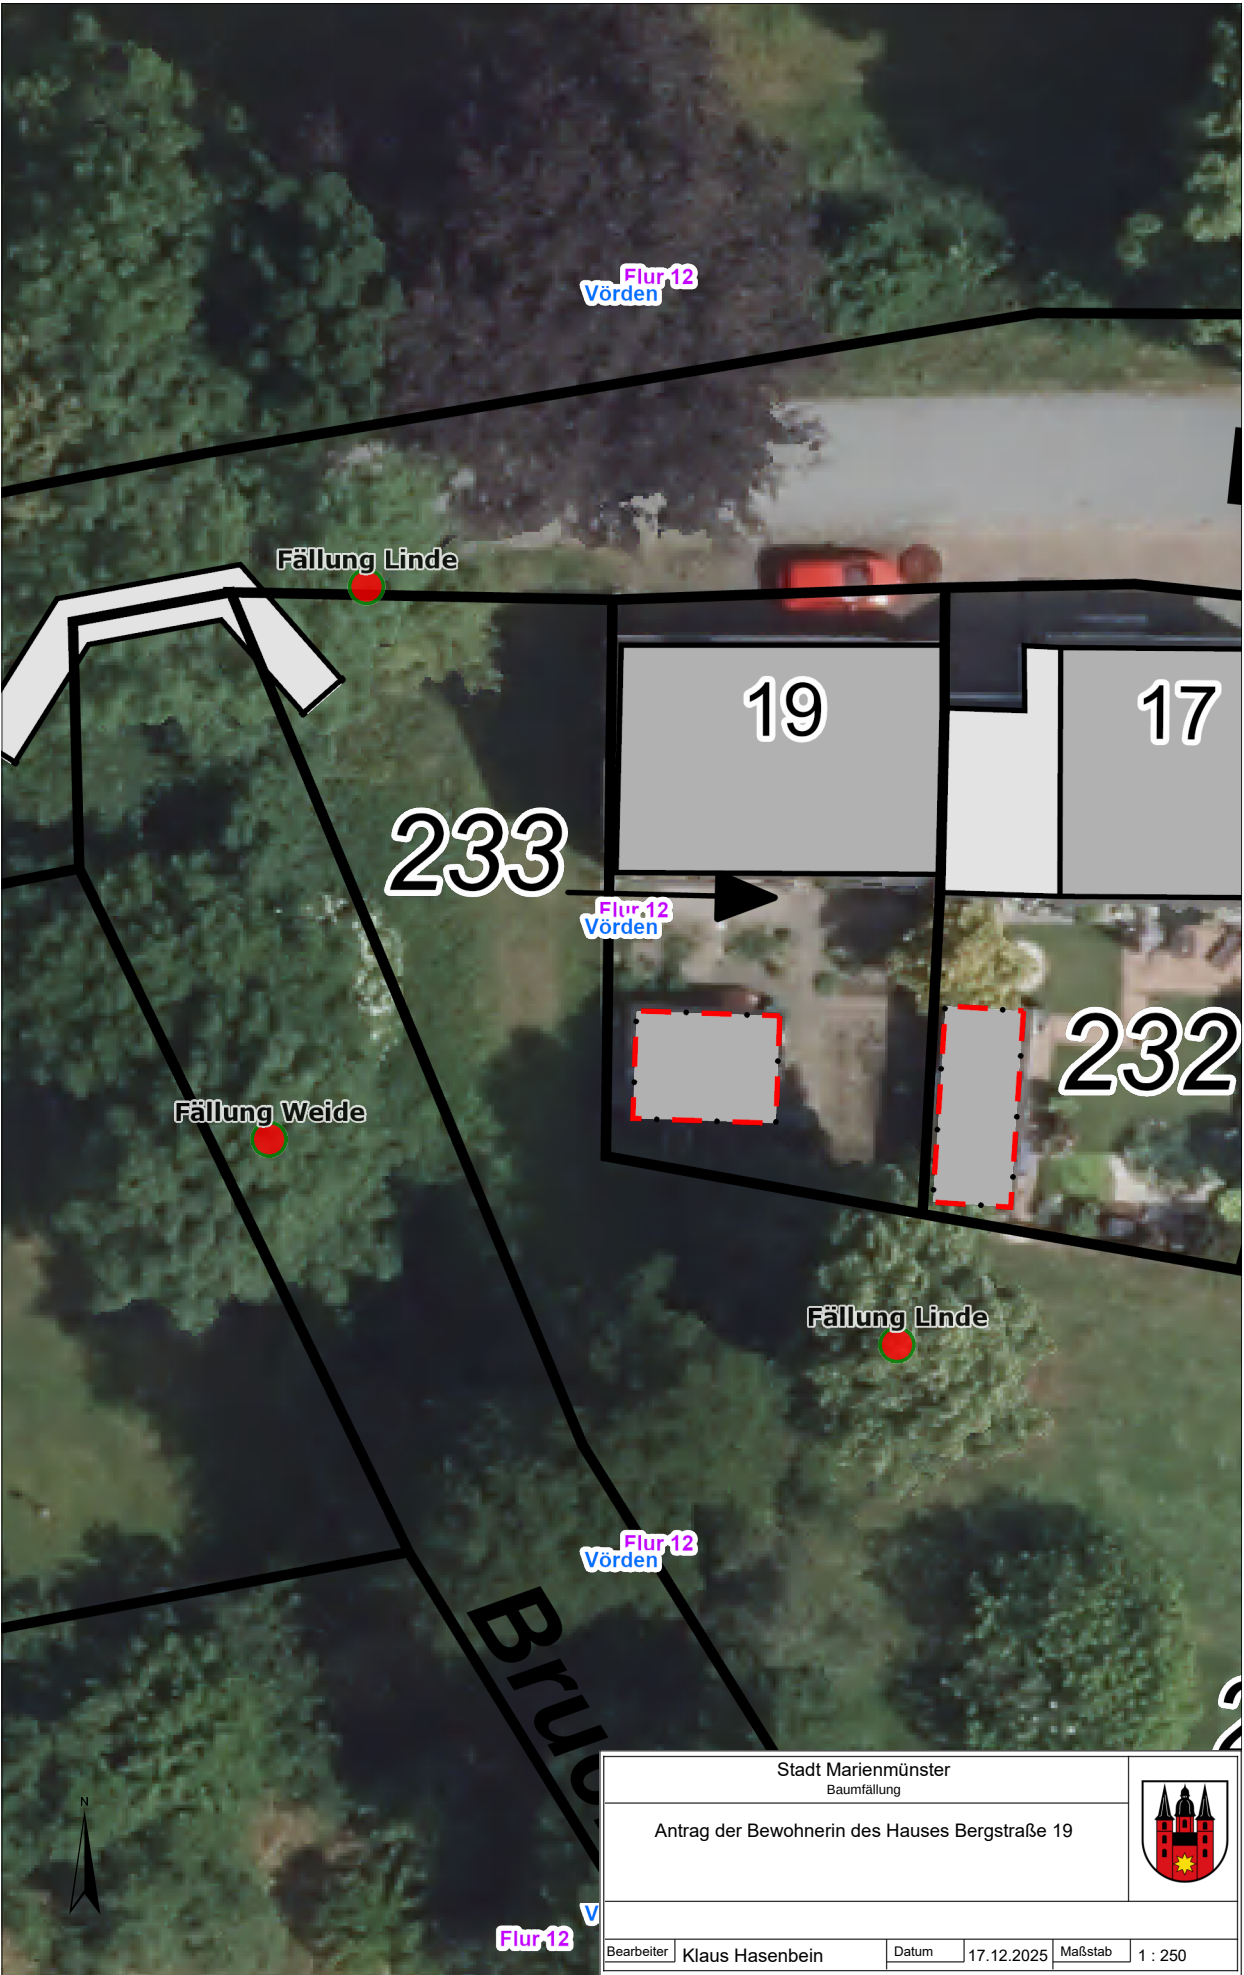

N 5740718 m

E 515527 m

Stadt Marienmünster Baumfällung					
Antrag der Bewohnerin des Hauses Bergstraße 19					
Bearbeiter	Klaus Hasenbein	Datum	17.12.2025	Maßstab	1 : 250