


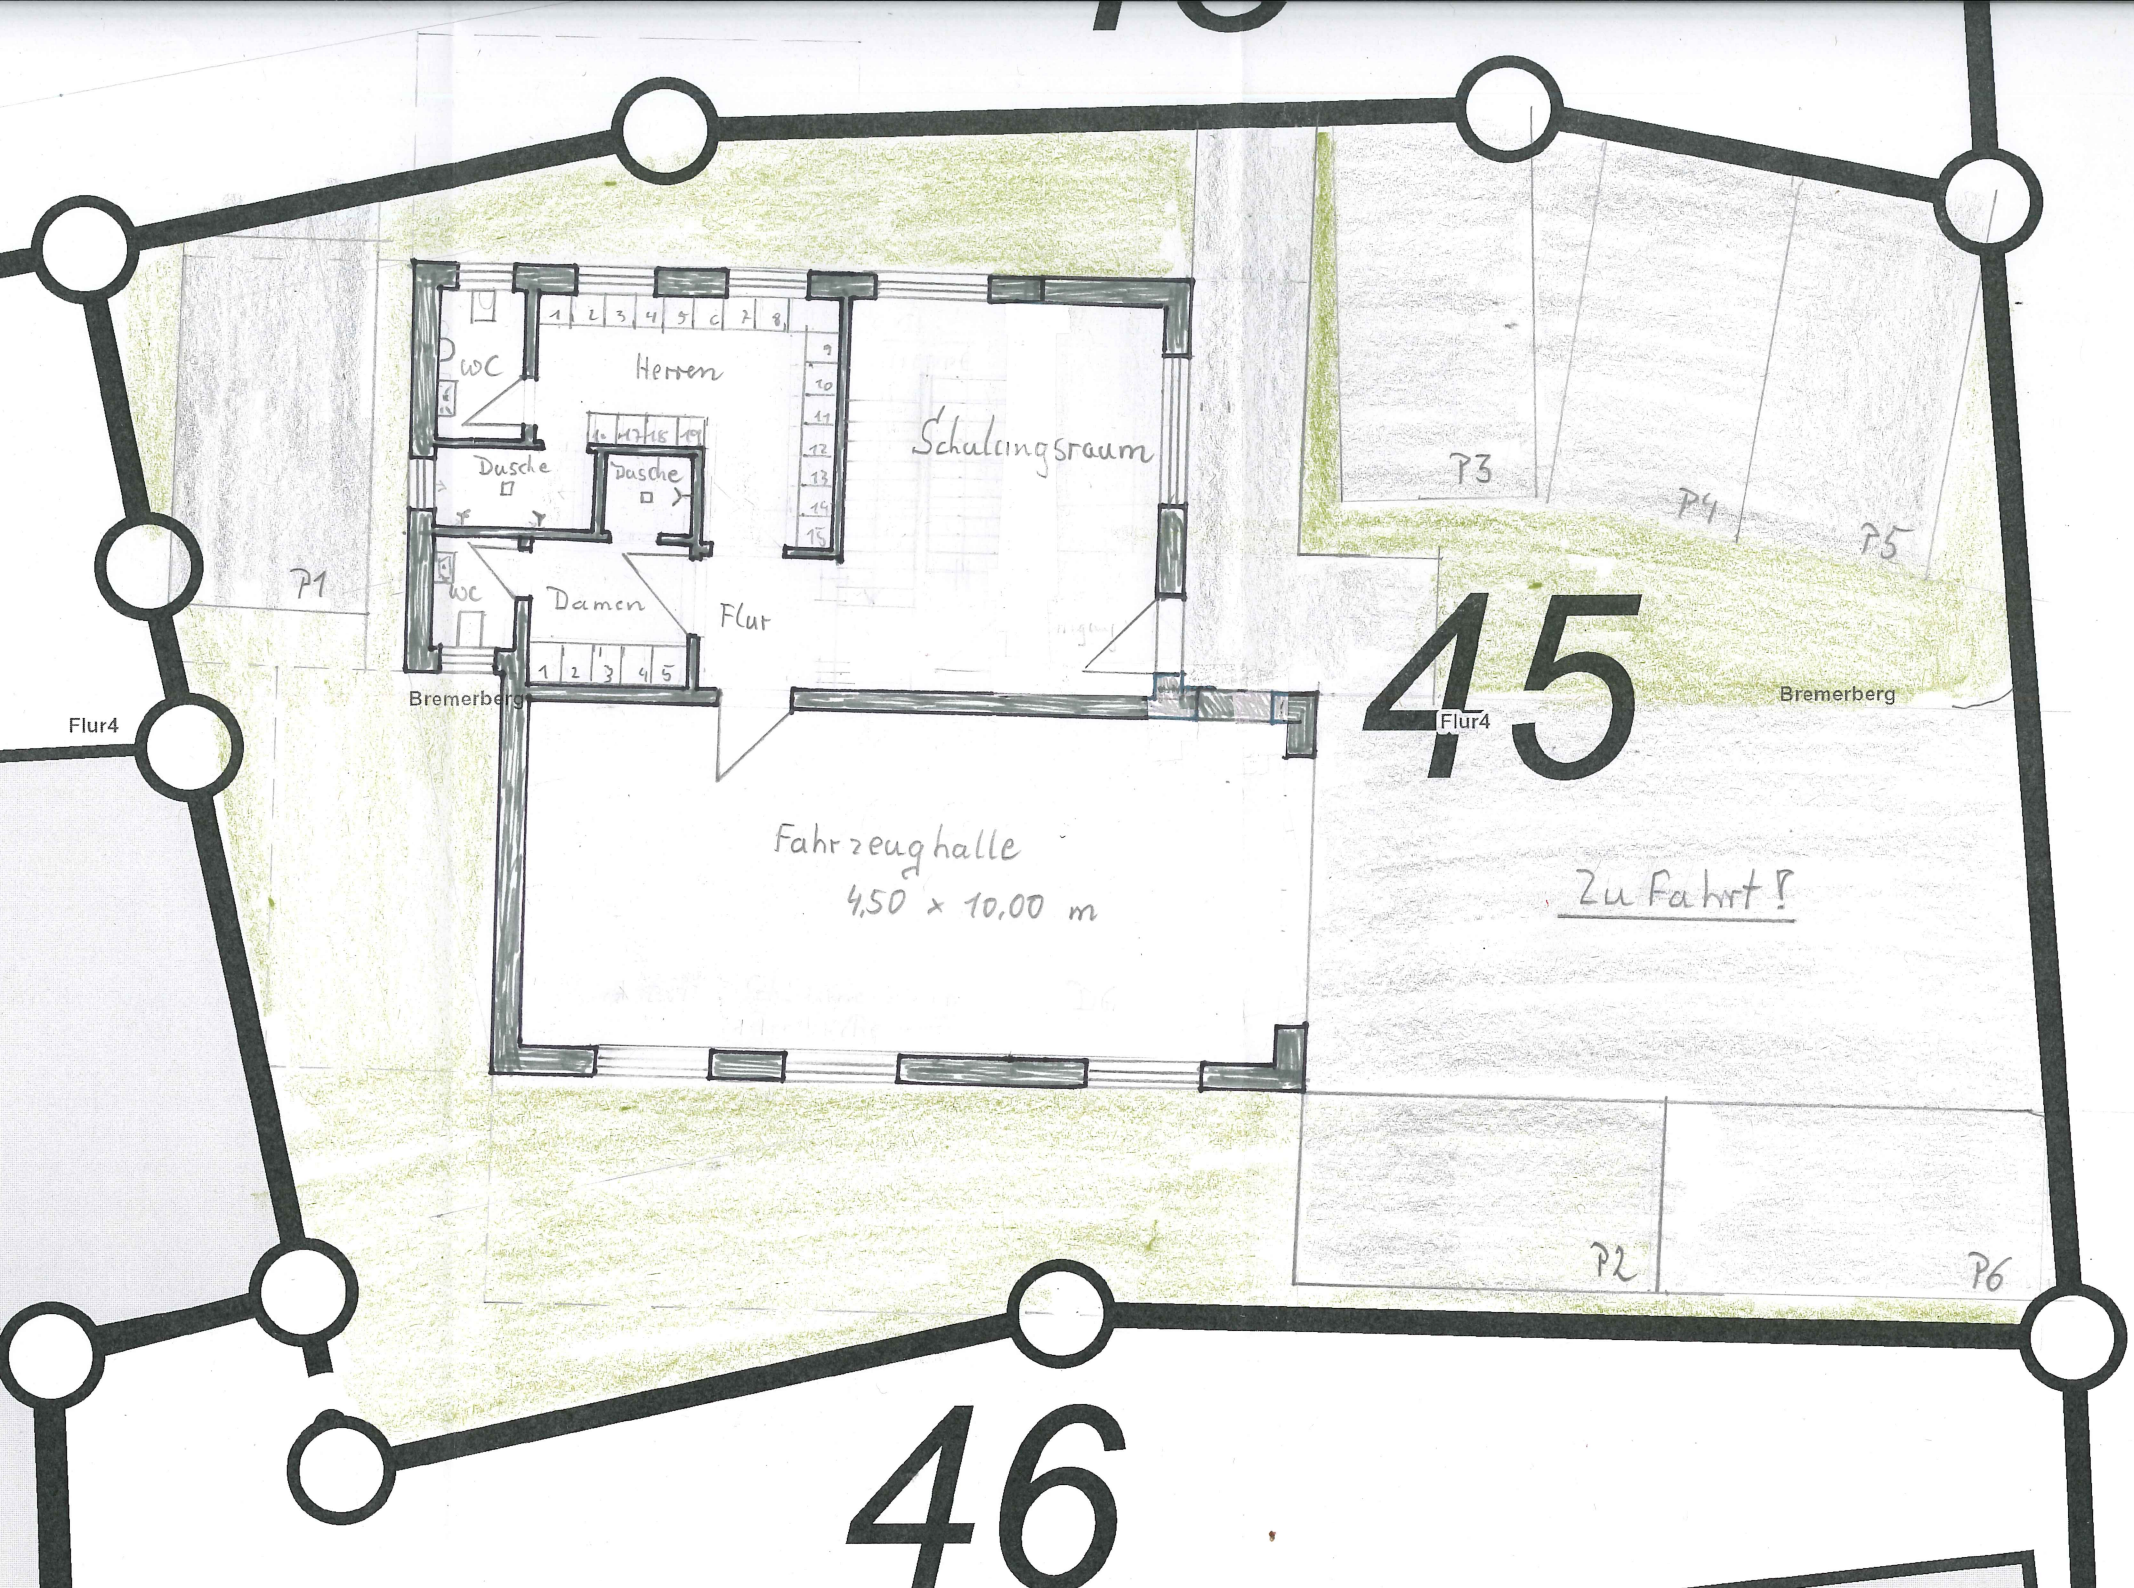

Flur4

P1

Bremerberg

WC

Dusche

Herren

Dusche

Damen

Flur

Schulungsraum

Fahrzeughalle
4,50 x 10,00 m

P3

P4

P5

Bremerberg

45

Flur4

Zu Fahrt!

P2

P6

46