


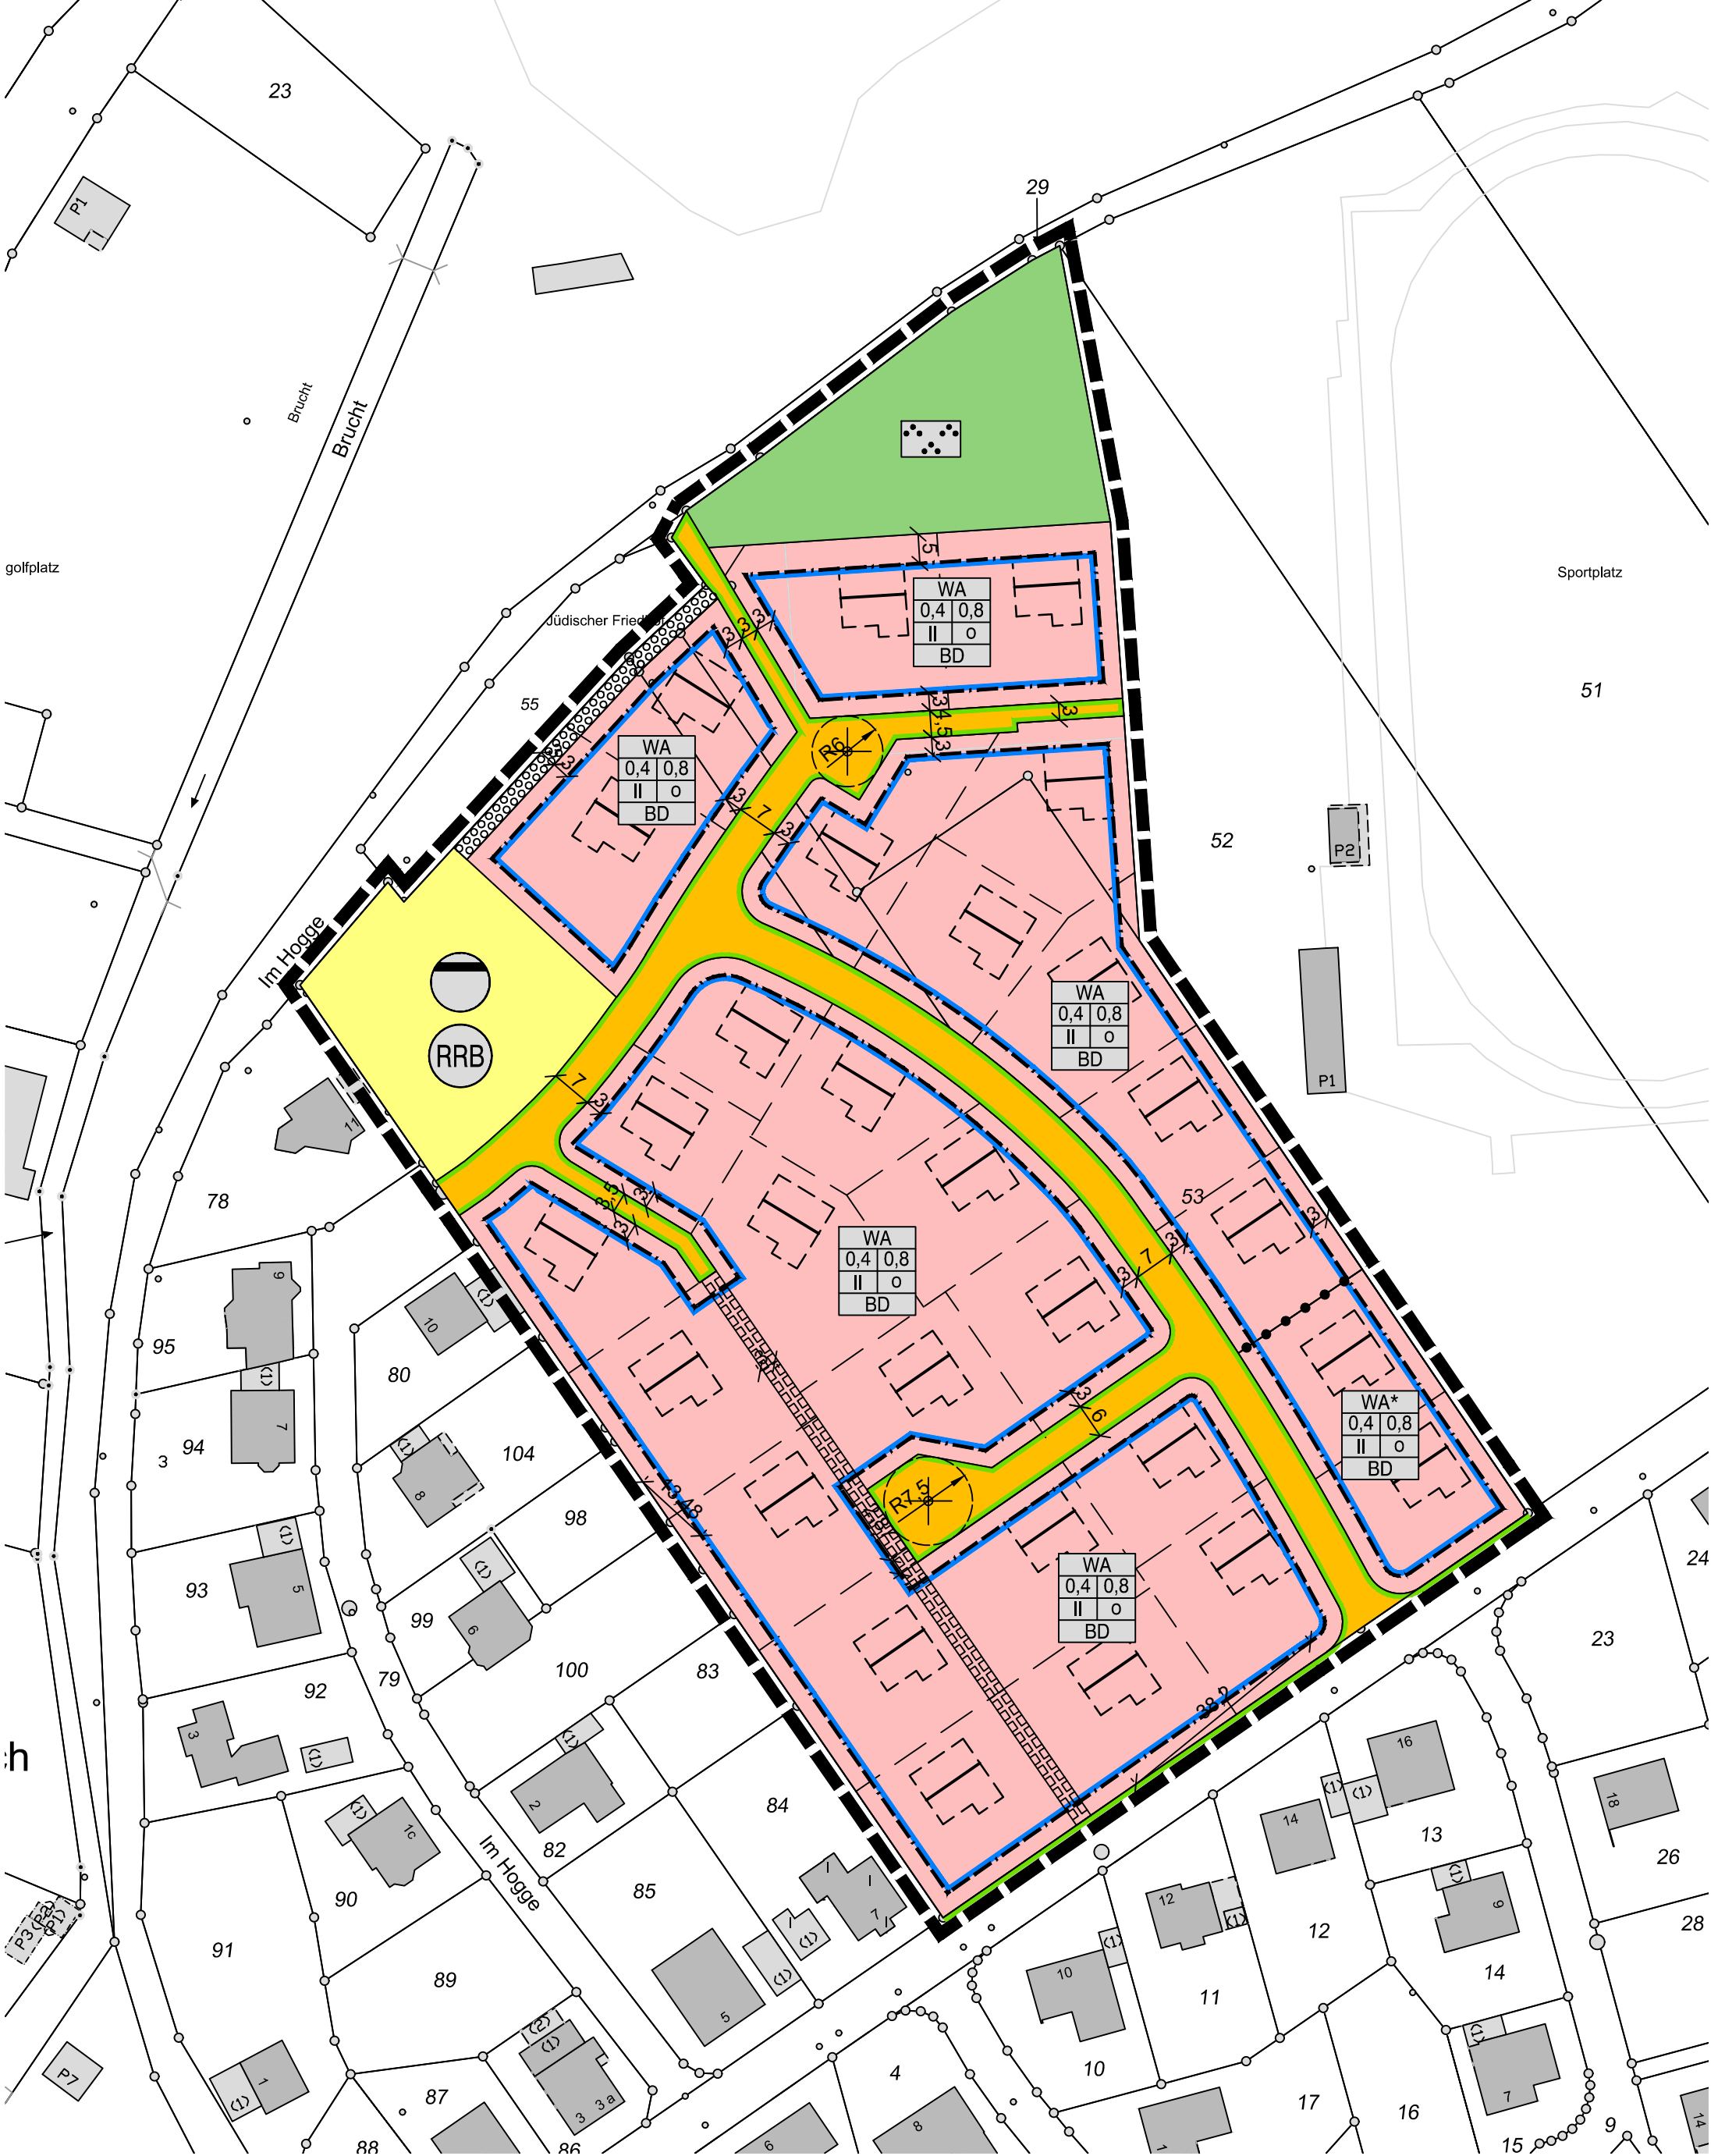

Vörden

Bebauungsplan Nr. 4

4. Änderung

M 1: 1000